


# 東京都市計画公園計画図 大田第2・3・34号貴船堀公園

縮尺貳千五百分の一

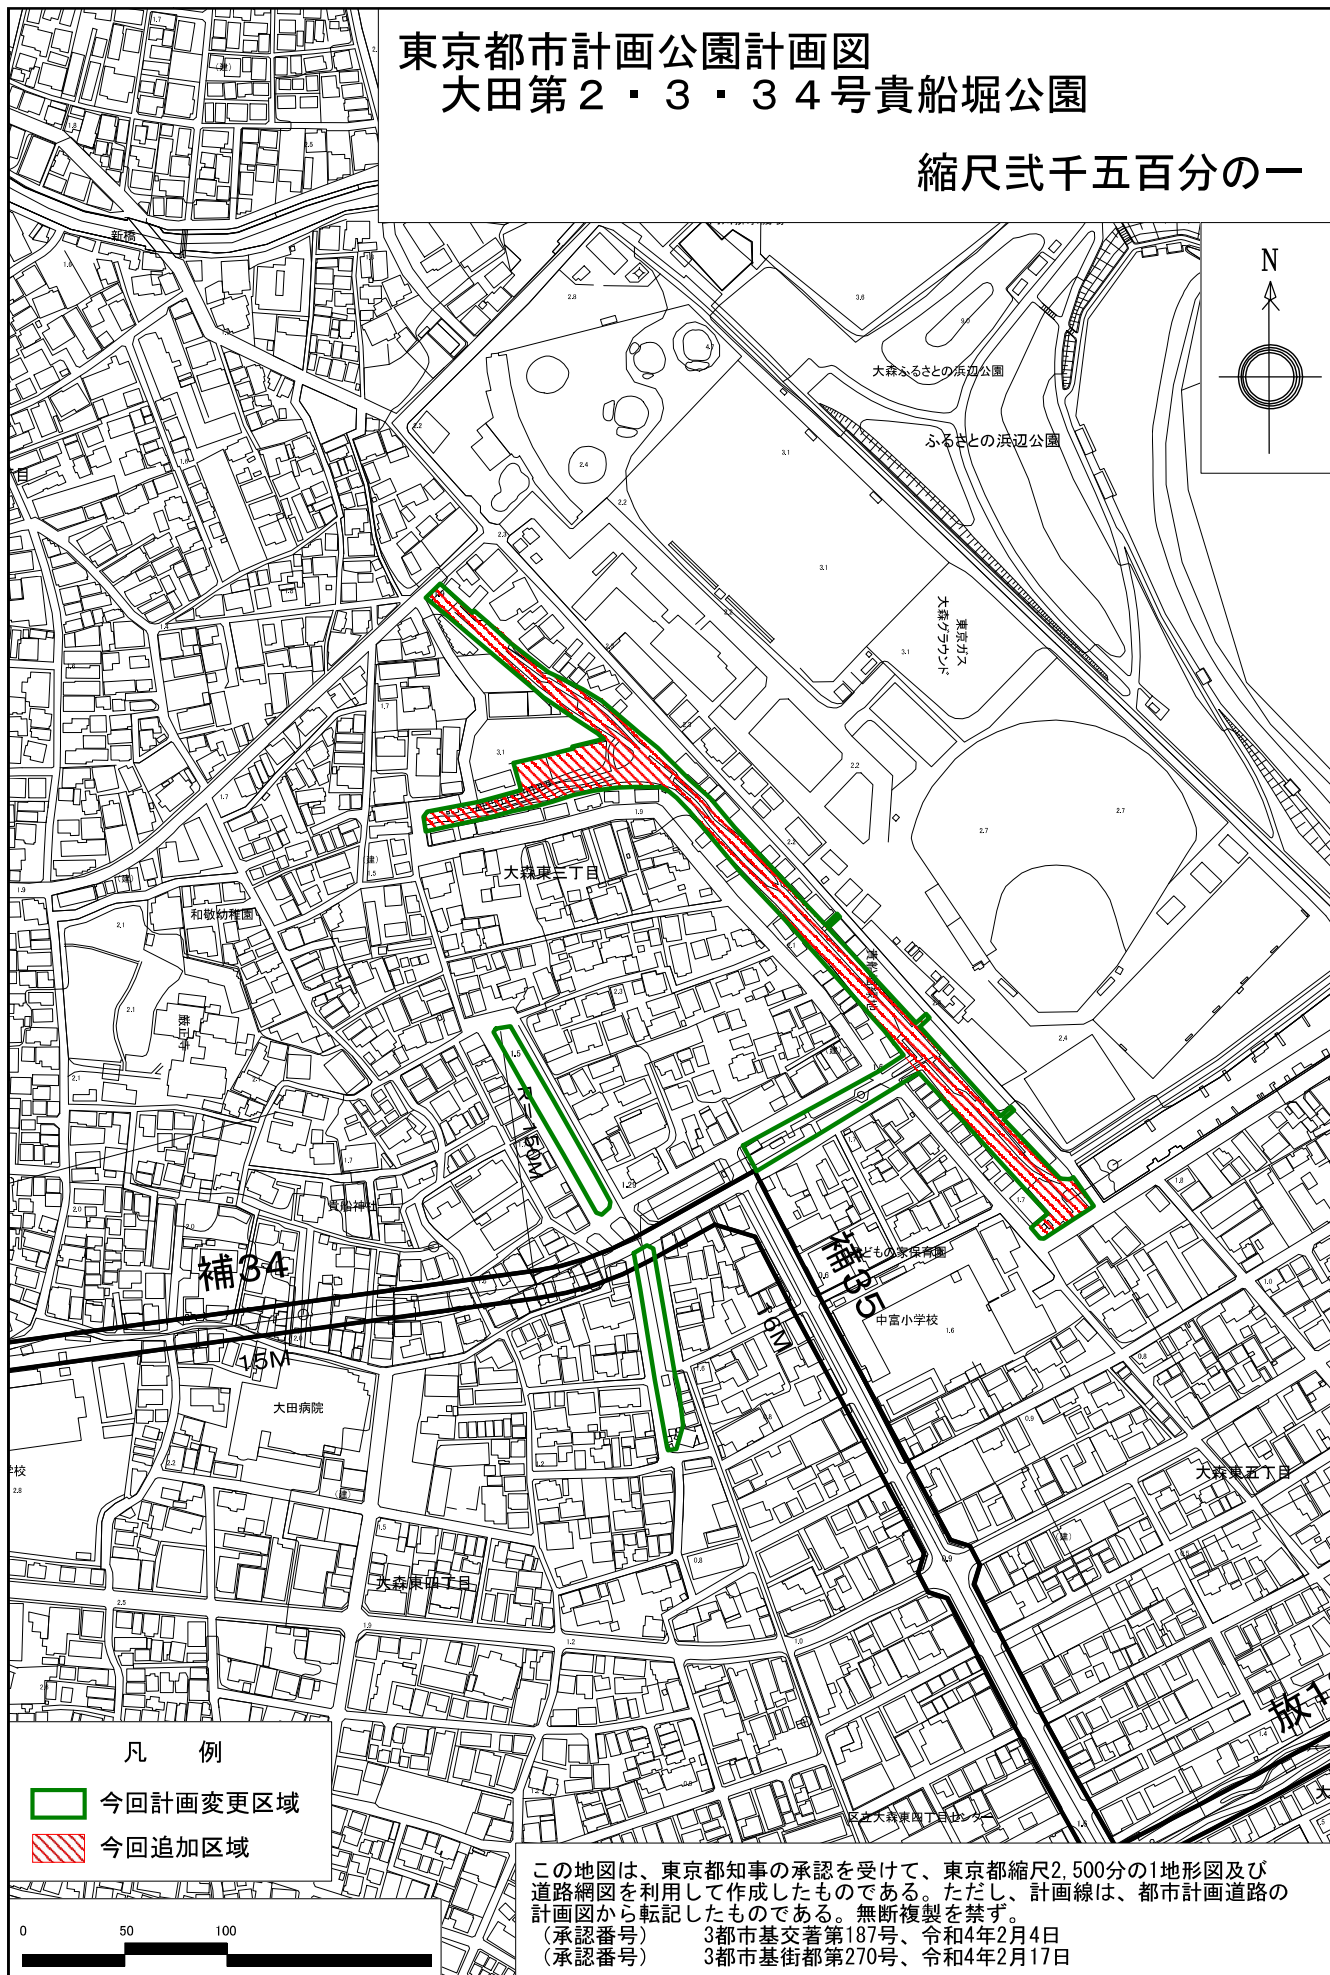

この地図は、東京都知事の承認を受けて、東京都縮尺2,500分の1地形図及び道路網図を利用して作成したものである。ただし、計画線は、都市計画道路の計画図から転記したものである。無断複製を禁ず。  
 (承認番号) 3都市基交者第187号、令和4年2月4日  
 (承認番号) 3都市基街都第270号、令和4年2月17日