大田

(旧Y=-13,000)
Y=-13,292.910
(旧X=-43,400)
X=-43,044.319

(旧Y=-12,500)
Y=-12,792.910
(旧X=-43,400)
X=-43,044.319

平成九年三月調製 株式会社パスコ
平成九年三月調製 アジア航測株式会社
令和元年十二月補正 株式会社タハラ測量
令和三年二月調製 株式会社中庭測量コンサルタント

73

34		
44	45	46
54	55	56

道路台帳平面図

七十三号四十五番

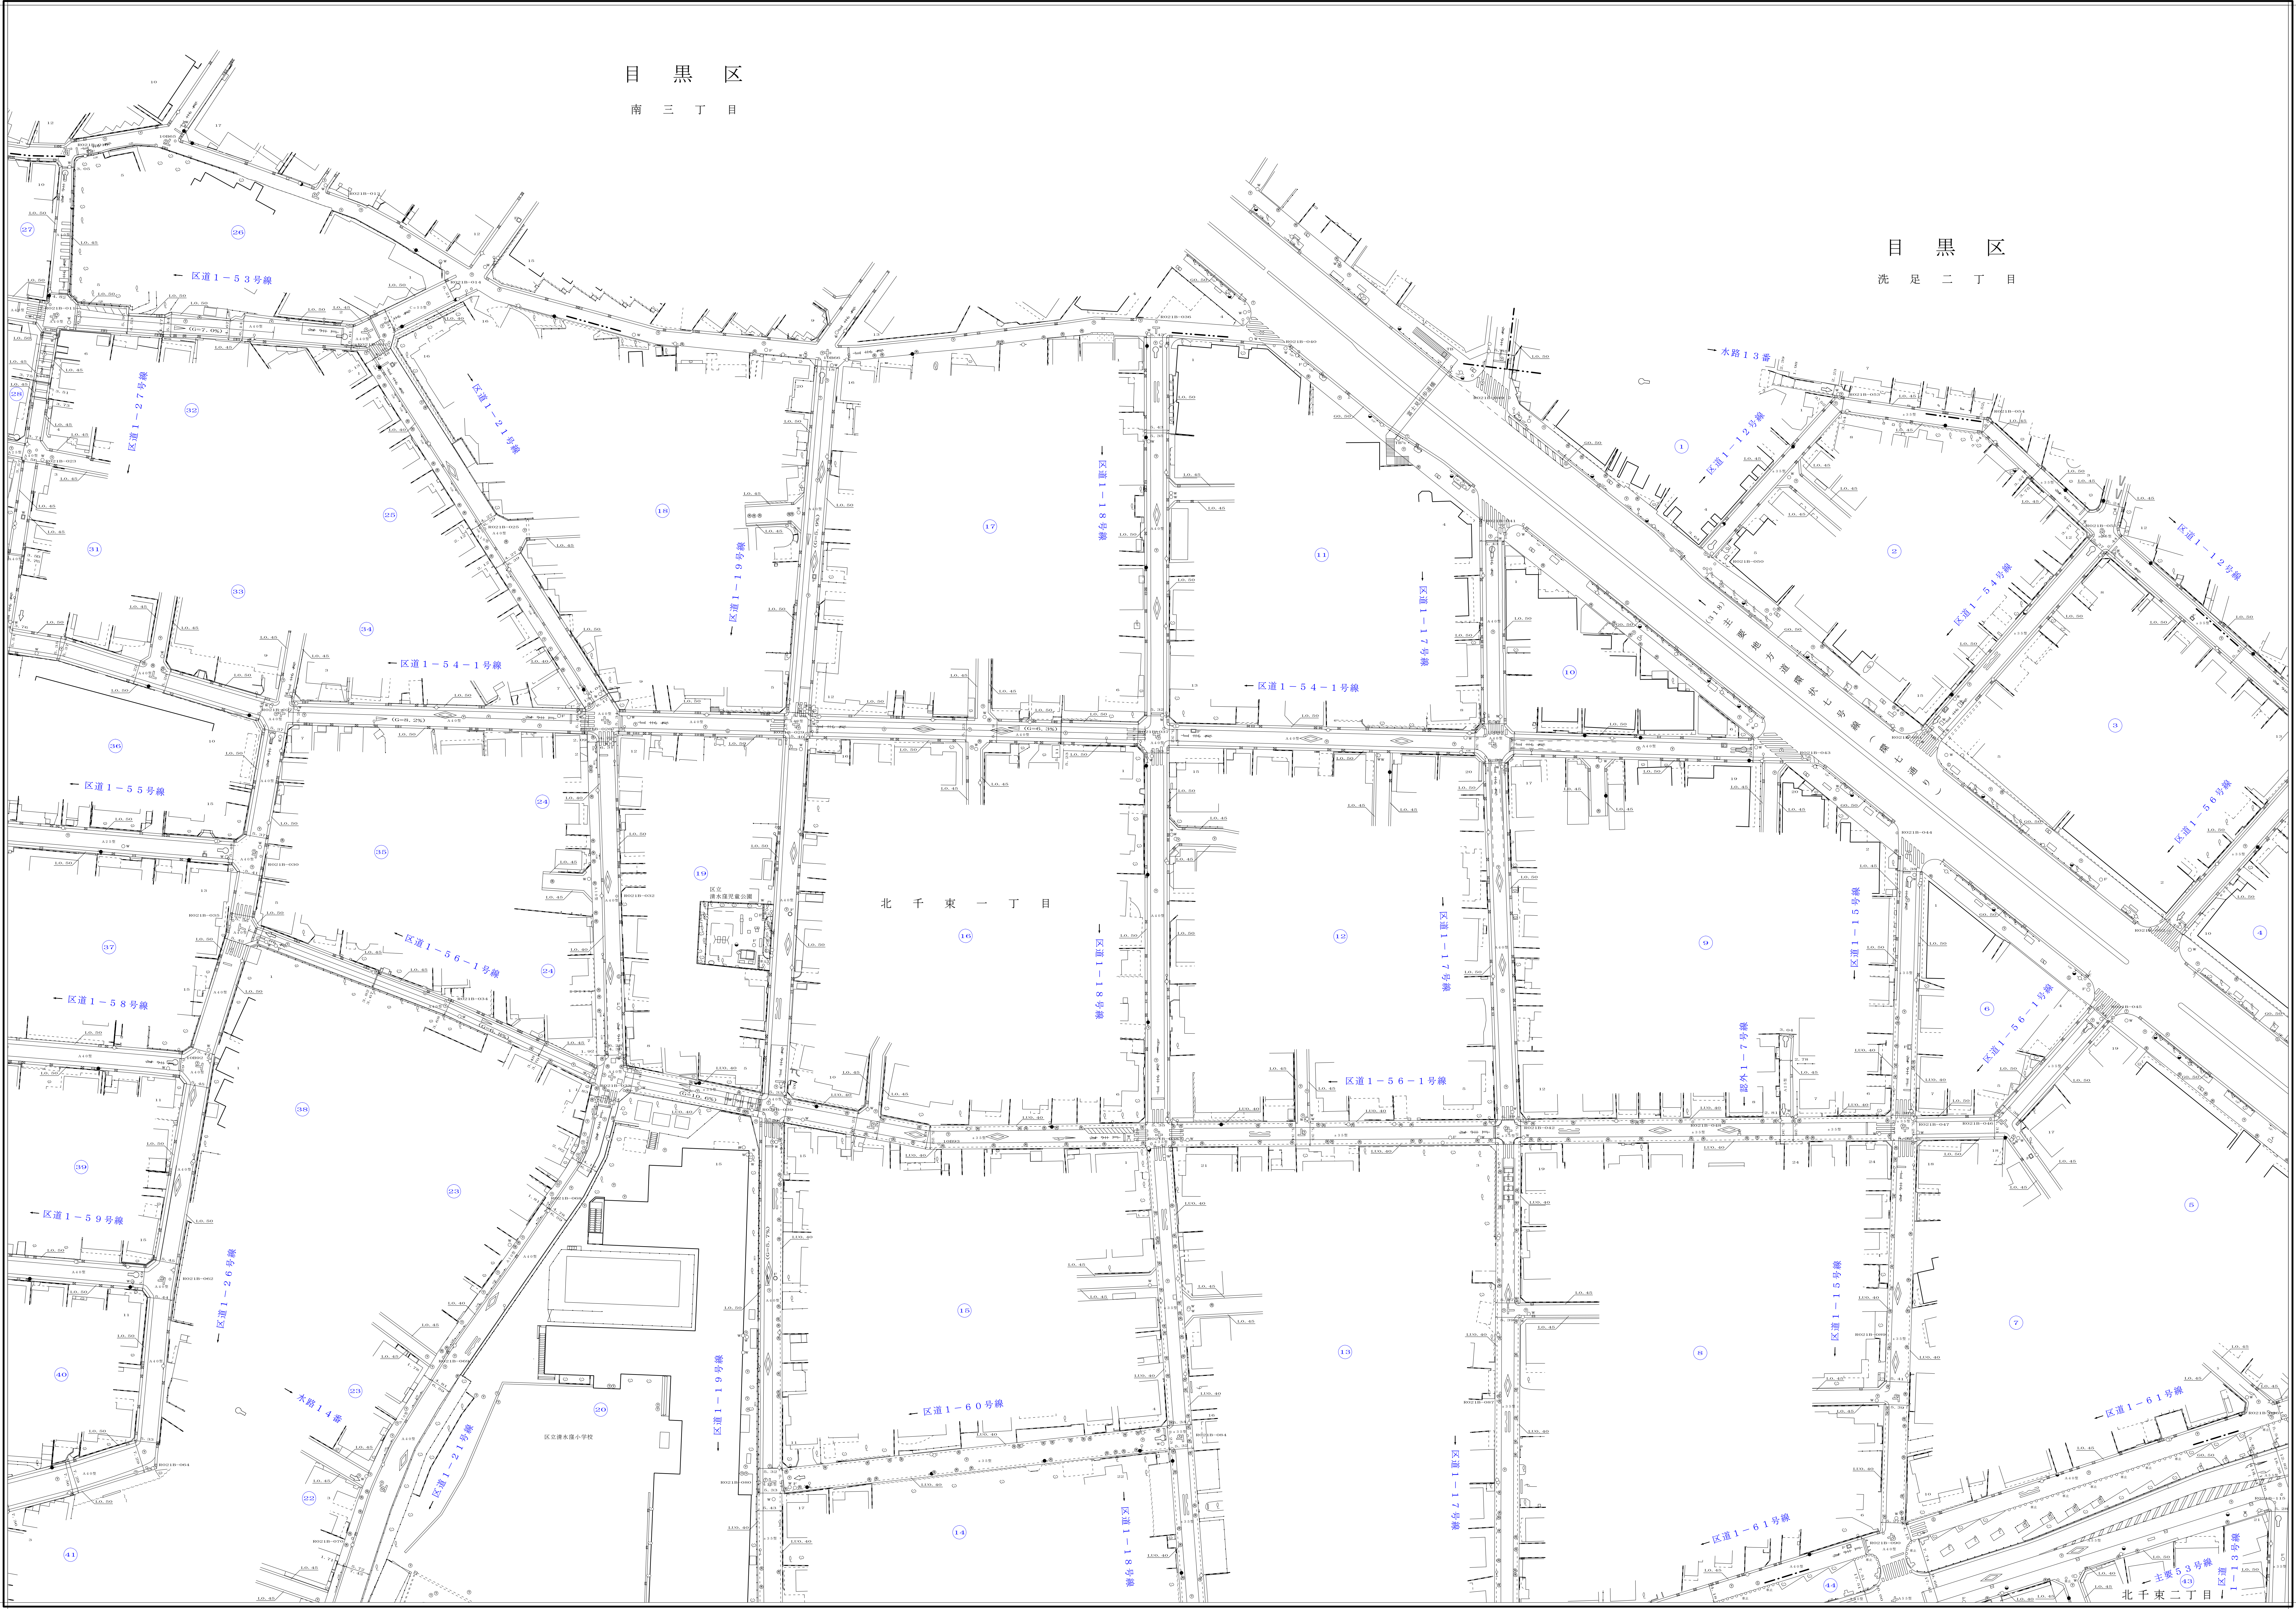
目黒区
南三丁目
目黒区
洗足二丁目
北千東一丁目
北千東二丁目
区道1−53号線
区道1−27号線
区道1−21号線
区道1−18号線
区道1−19号線
区道1−17号線
区道1−54−1号線
区道1−55号線
区道1−56−1号線
区道1−58号線
区道1−59号線
区道1−26号線
区道1−60号線
区道1−61号線
区道1−15号線
区道1−12号線
区道1−54号線
区道1−56号線
区道1−13号線
認外1−7号線
水路13番
水路14番
(318) 主要地方道環状七号線（環七通り）
主要53号線
区立
清水窪児童公園
区立清水窪小学校

(旧X=-43,750)
X=-43,394.319

(旧Y=-13,000)
Y=-13,292.910

(旧X=-43,750)
X=-43,394.319

(旧Y=-12,500)
Y=-12,792.910

縮尺五百分之一

73−45