


大 田

73
77 78 79
87 88 89
97 98 99

道路台帳平面図

七十三号八十八番

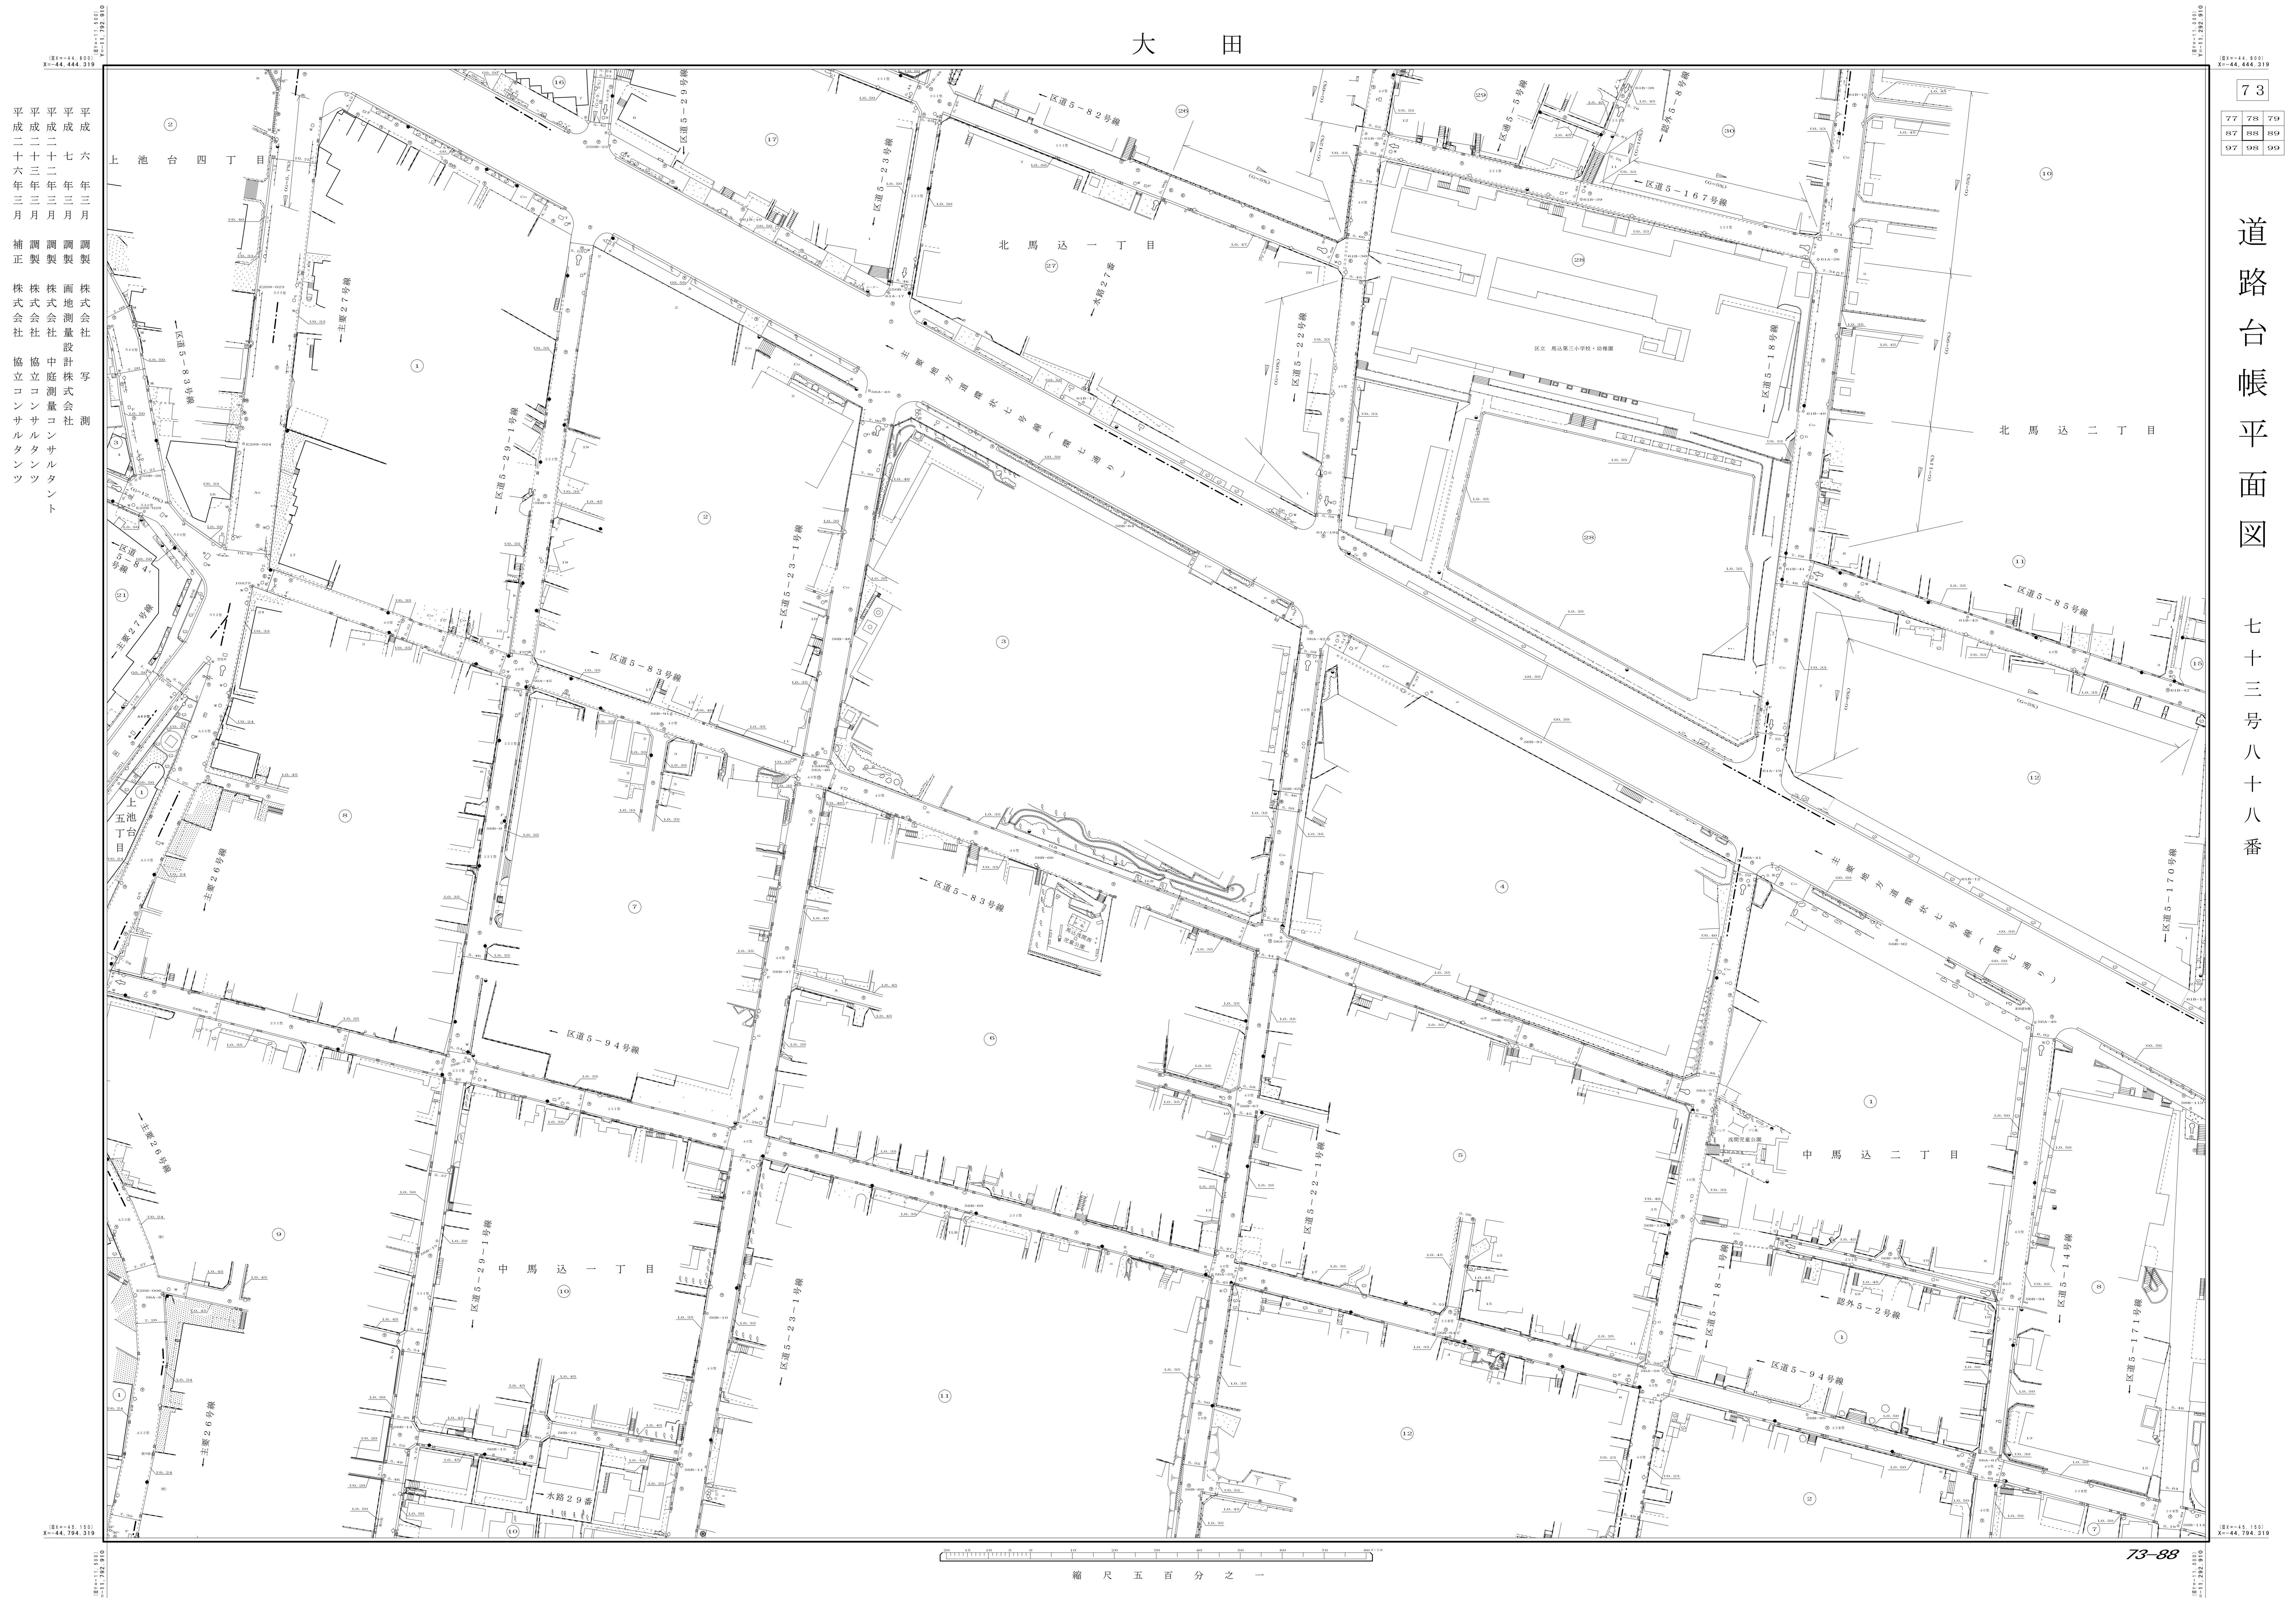

平成六年三月 調製 株式会社 測量設計株式会社
 平成七年三月 調製 株式会社 測量設計株式会社
 平成二十三年三月 調製 株式会社 測量設計株式会社
 平成二十六年三月 補正 株式会社 協立コンサルタンツ