


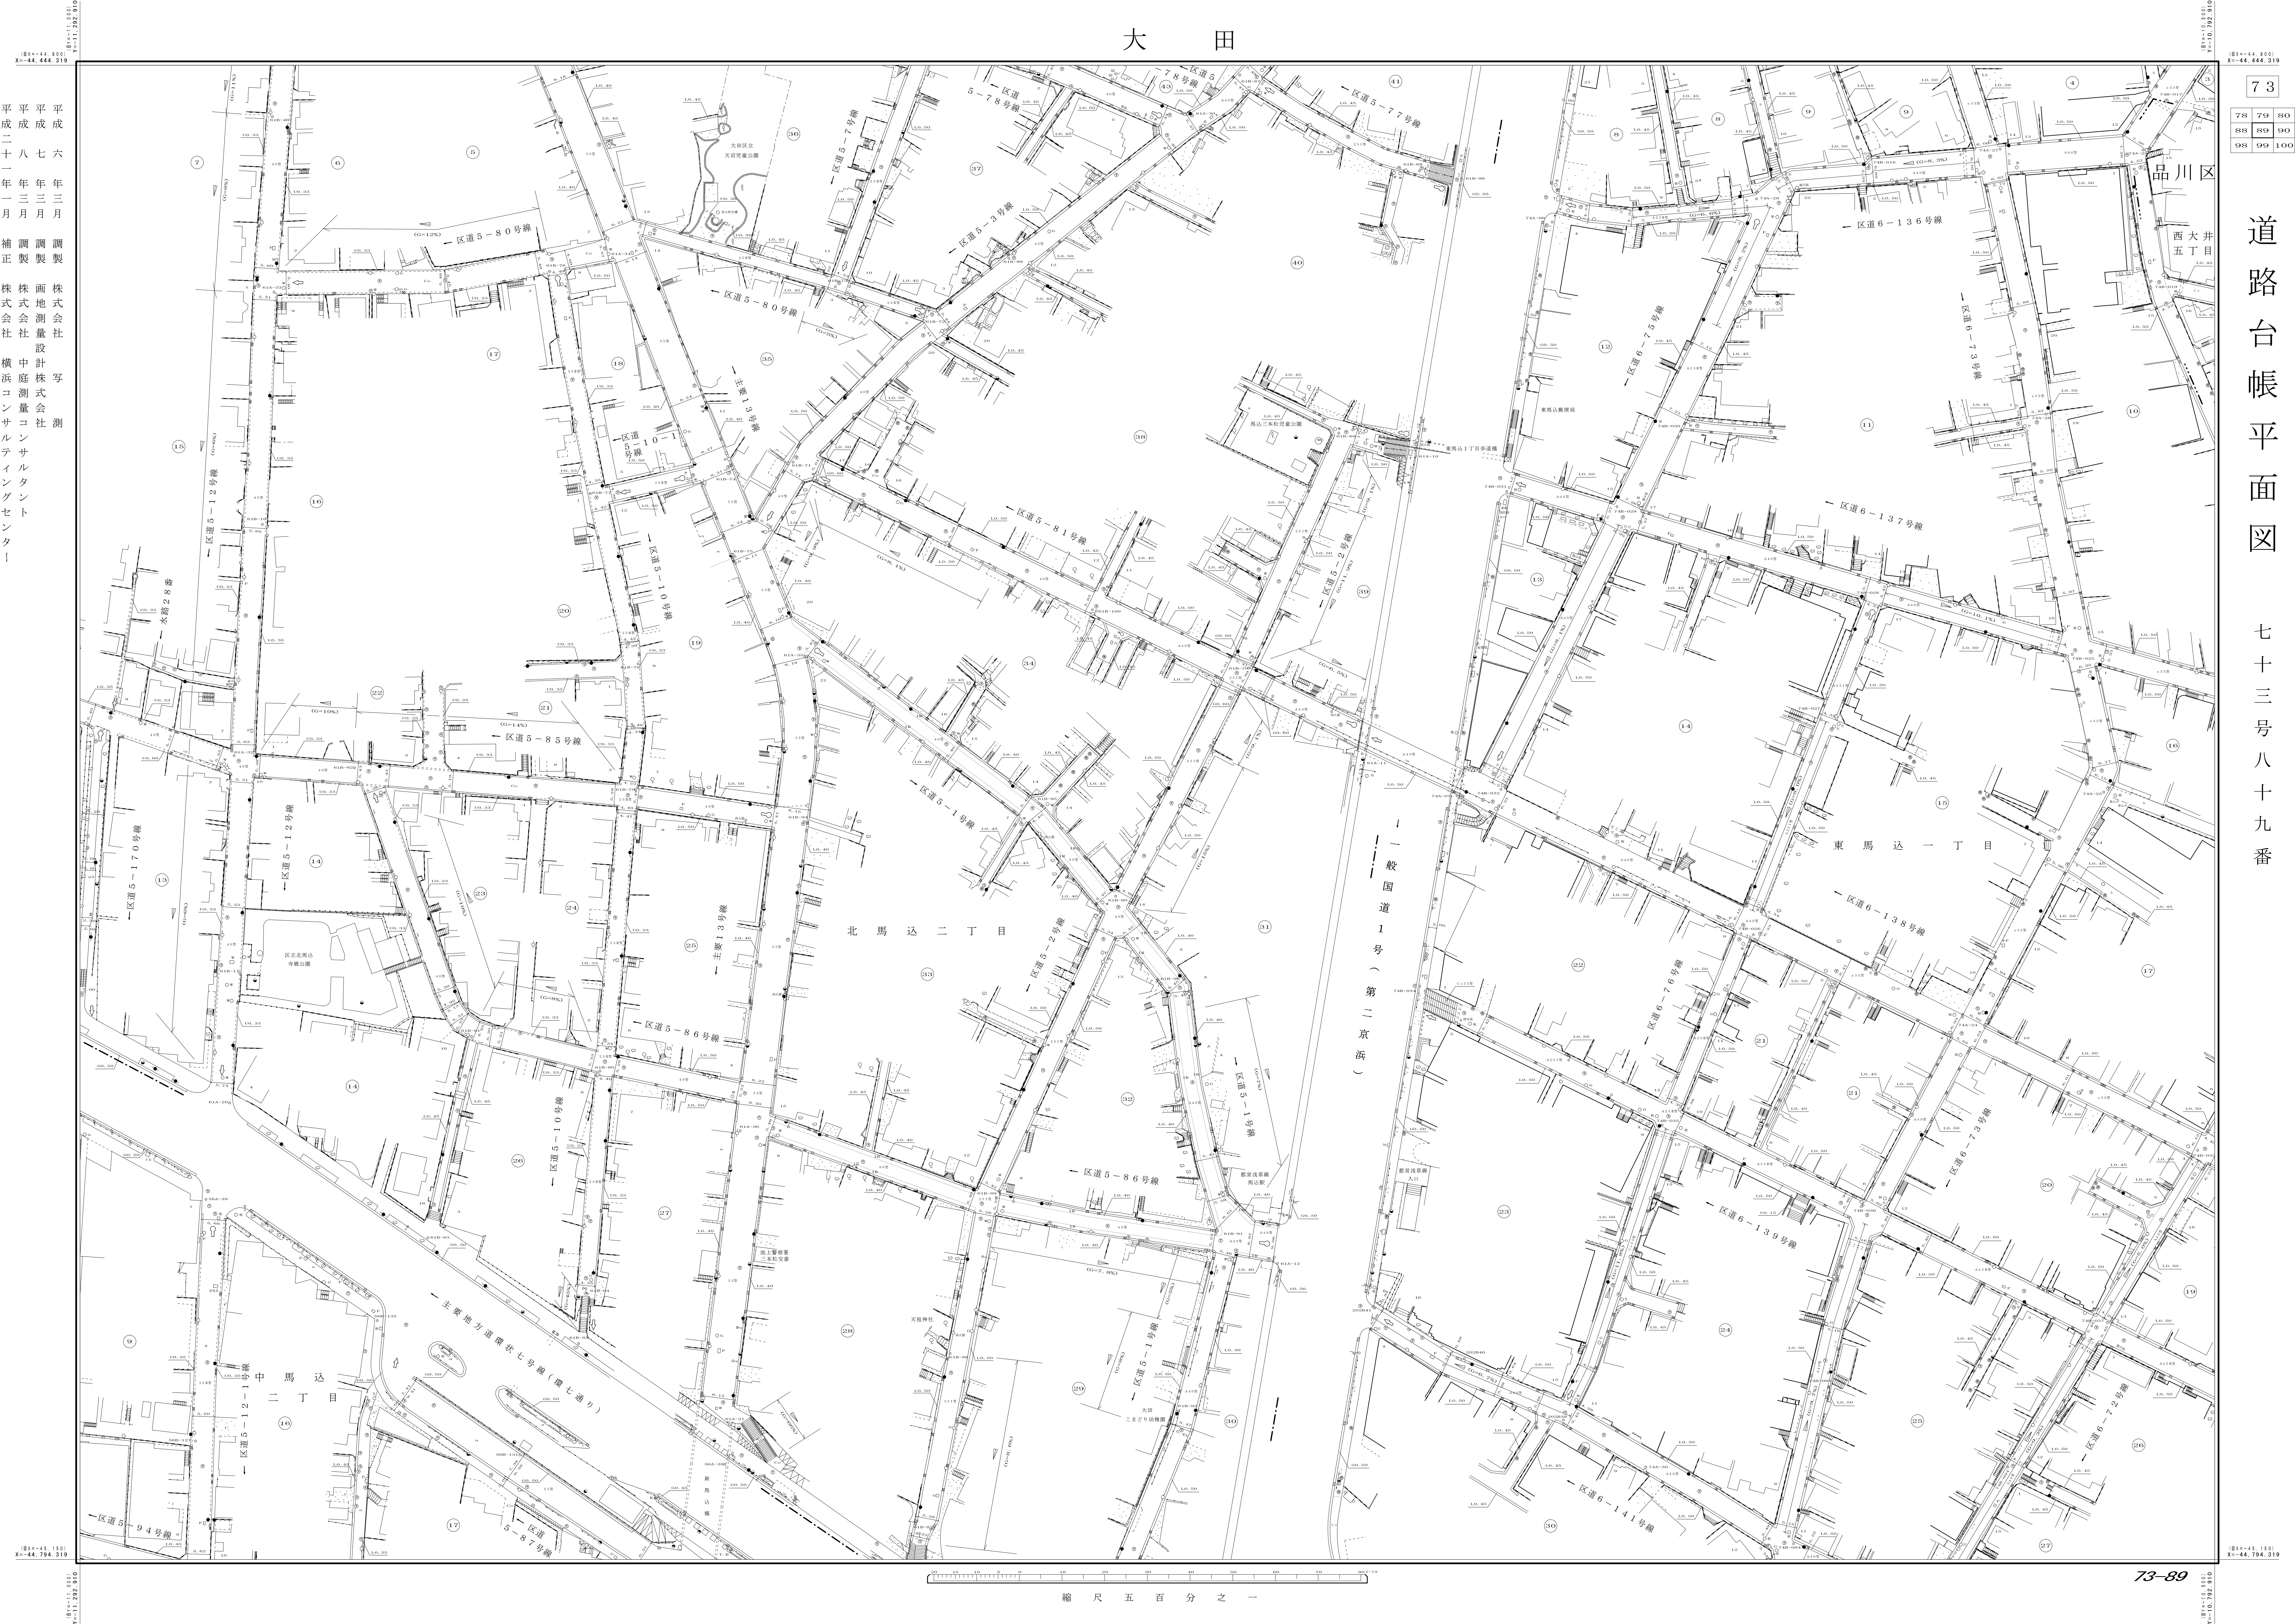

平成二十一年三月調製
株式会社 横濱コンサルティングセンター

平成二十一年三月調製
株式会社 横濱コンサルティングセンター

道路台帳平面図 七十三号八十九番

73-89