

大 田

74

90	
100	91 92
10	1 2

道路台帳平面図

七十四号九十一番

平成二十六年十二月 補正 株式会社 コンサルタント 光和

品川区



西大井三丁目

大井七丁目

西大井四丁目

大田区

山王一丁目

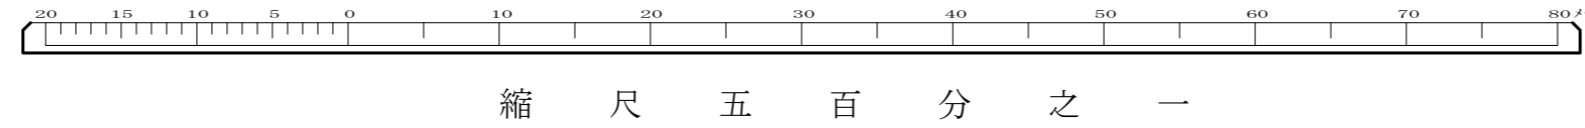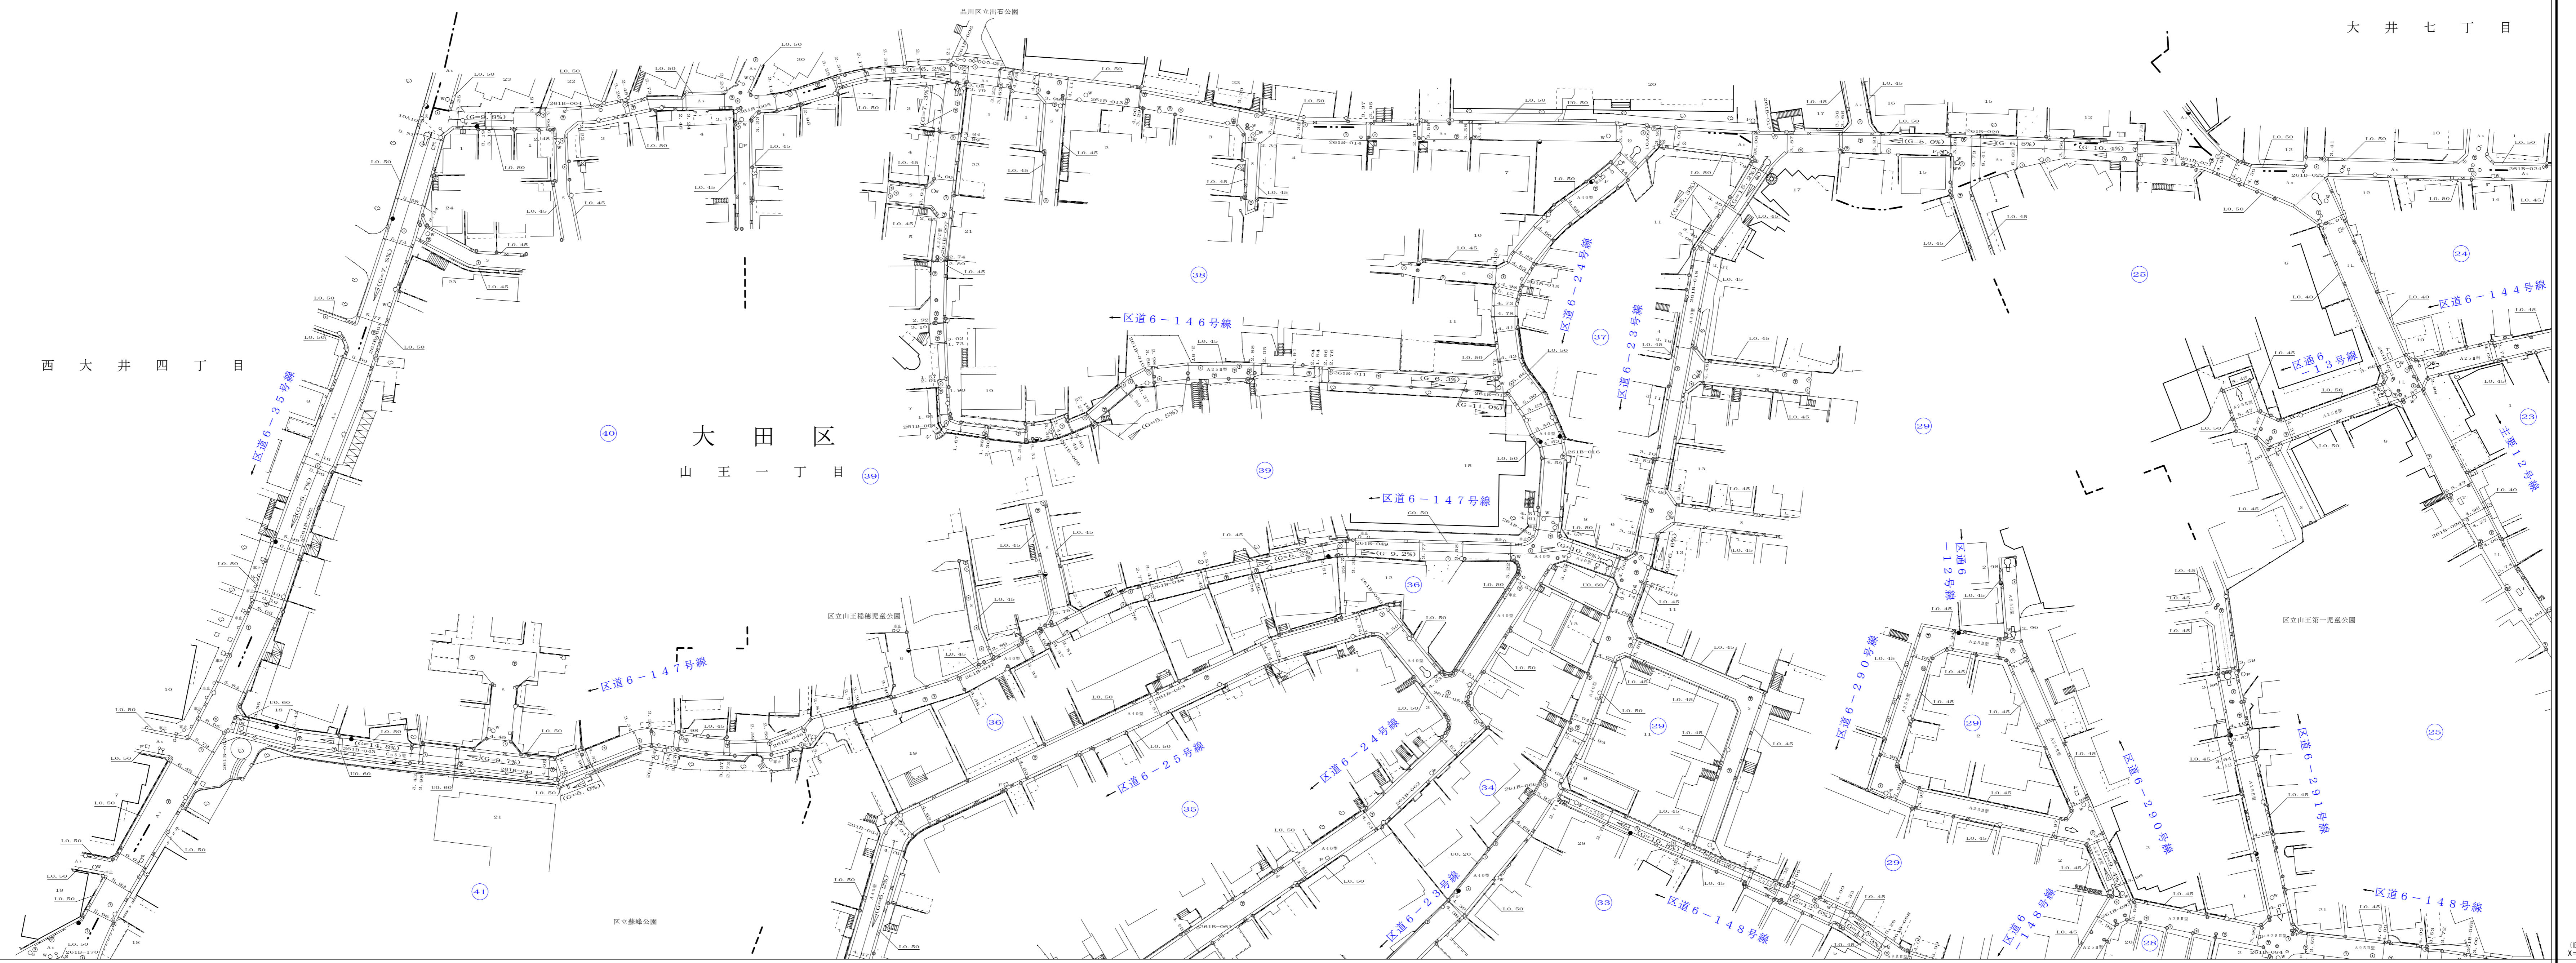

74-91

品川=45, 151
X=44, 794, 319

品川=45, 151
X=44, 794, 319