大田

（旧X＝－47，250）
X=−46,894.319
（旧Y＝－11，000）
Y=−11,292.910

平成十二年三月　調製　株式会社　ヤチホ
平成十二年三月　調製　富士総合コンサルタント株式会社
平成十四年三月　調製　富士総合コンサルタント株式会社

平成十四年三月　調製　日本測地設計株式会社
平成十六年三月　調製　株式会社　ヤチホ
平成十九年三月　調製　大同情報技術株式会社
平成二十年三月　調製　株式会社横浜コンサルティングセンター東京事務所

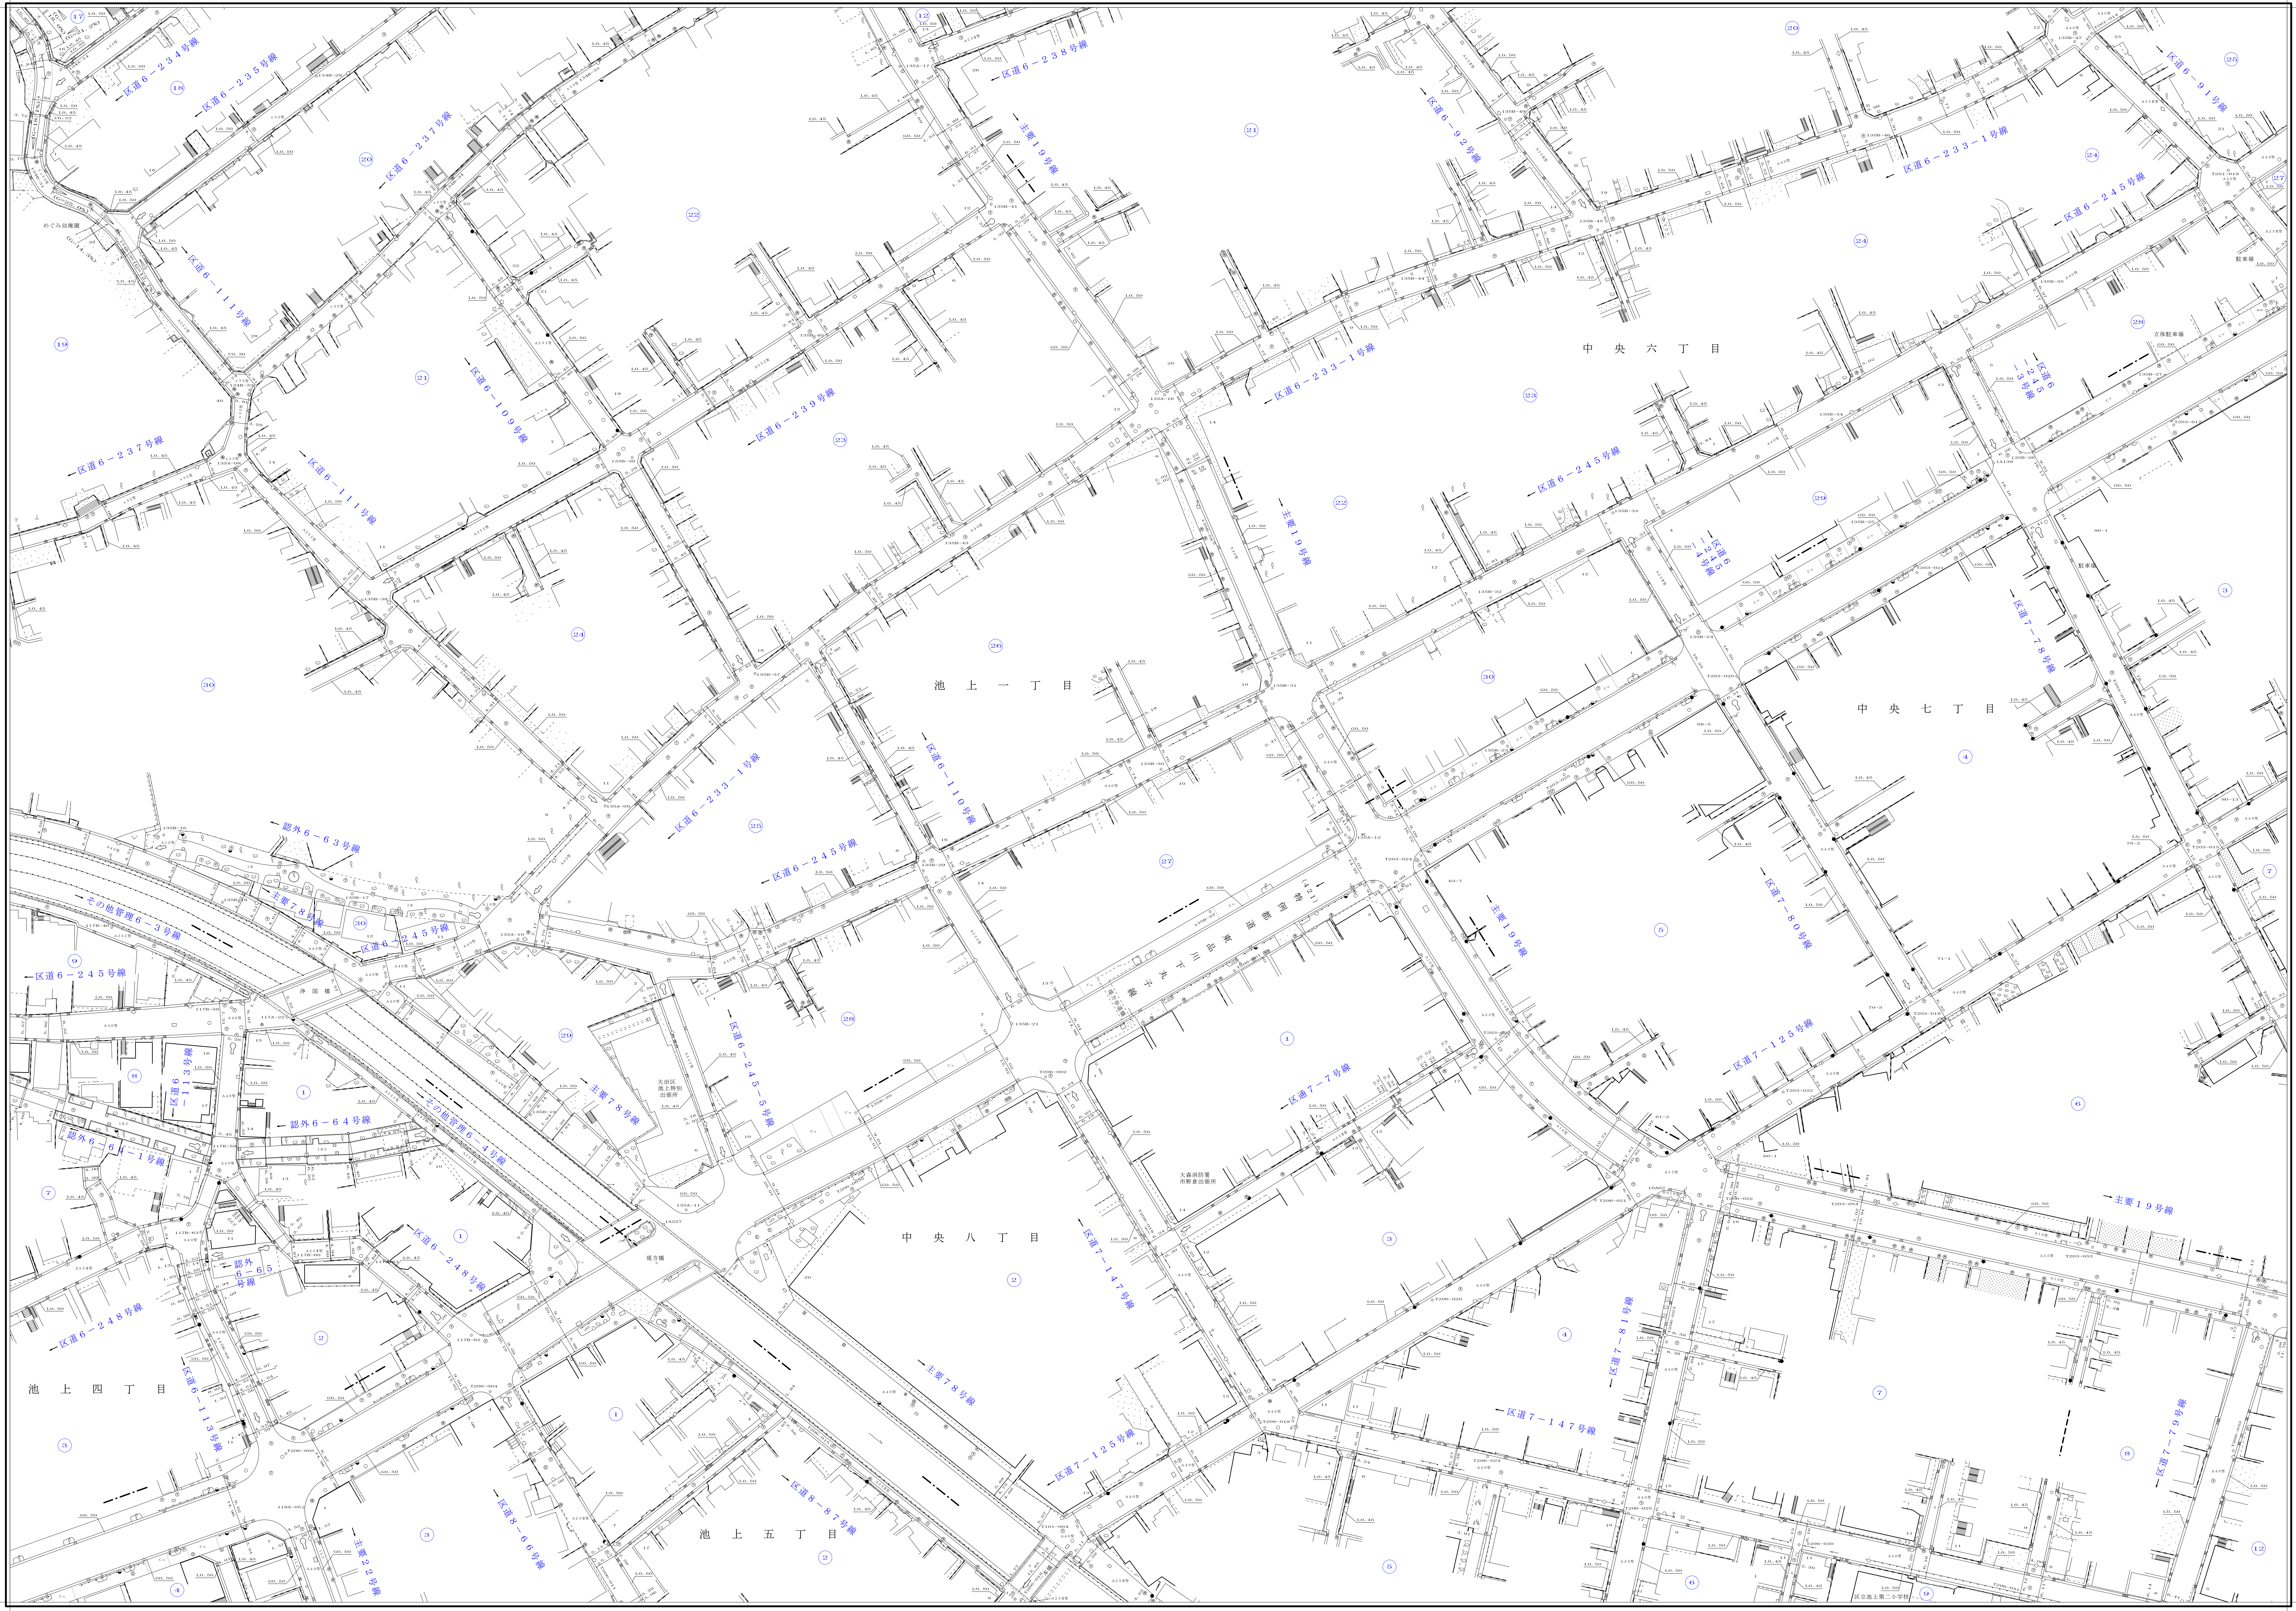
区道6−235号線
区道6−234号線
区道6−238号線
主要19号線
区道6−92号線
区道6−91号線
区道6−233−1号線
区道6−245号線
区道6−237号線
区道6−111号線
区道6−109号線
区道6−239号線
中央六丁目
池上一丁目
中央七丁目
区道6−110号線
認外6−63号線
主要78号線
その他管理6−3号線
区道6−245−5号線
区道7−78号線
区道7−80号線
区道7−77号線
区道7−125号線
中央八丁目
区道7−147号線
区道7−81号線
区道7−79号線
池上四丁目
池上五丁目
区道6−113号線
区道6−248号線
認外6−64号線
認外6−65号線
その他管理6−4号線
区道8−86号線
区道8−87号線
主要22号線
大田区池上特別出張所
区立池上第二小学校

（旧X＝－47，250）
X=−46,894.319
（旧Y＝－10，500）
Y=−10,792.910

8 3

48	49	50
58	59	60
68	69	70

道路台帳平面図

八十三号五十九番

（旧X＝－47，600）
X=−47,244.319
（旧Y＝－11，000）
Y=−11,292.910

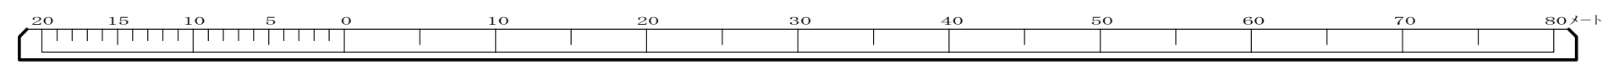
20
15
10
5
0
10
20
30
40
50
60
70
80メートル

縮　尺　五　百　分　之　一

83−59

（旧X＝－47，600）
X=−47,244.319
（旧Y＝－10，500）
Y=−10,792.910