


大 田

63	64	65
73	74	75
83	84	85

道路台帳平面図
八十三号七十四番

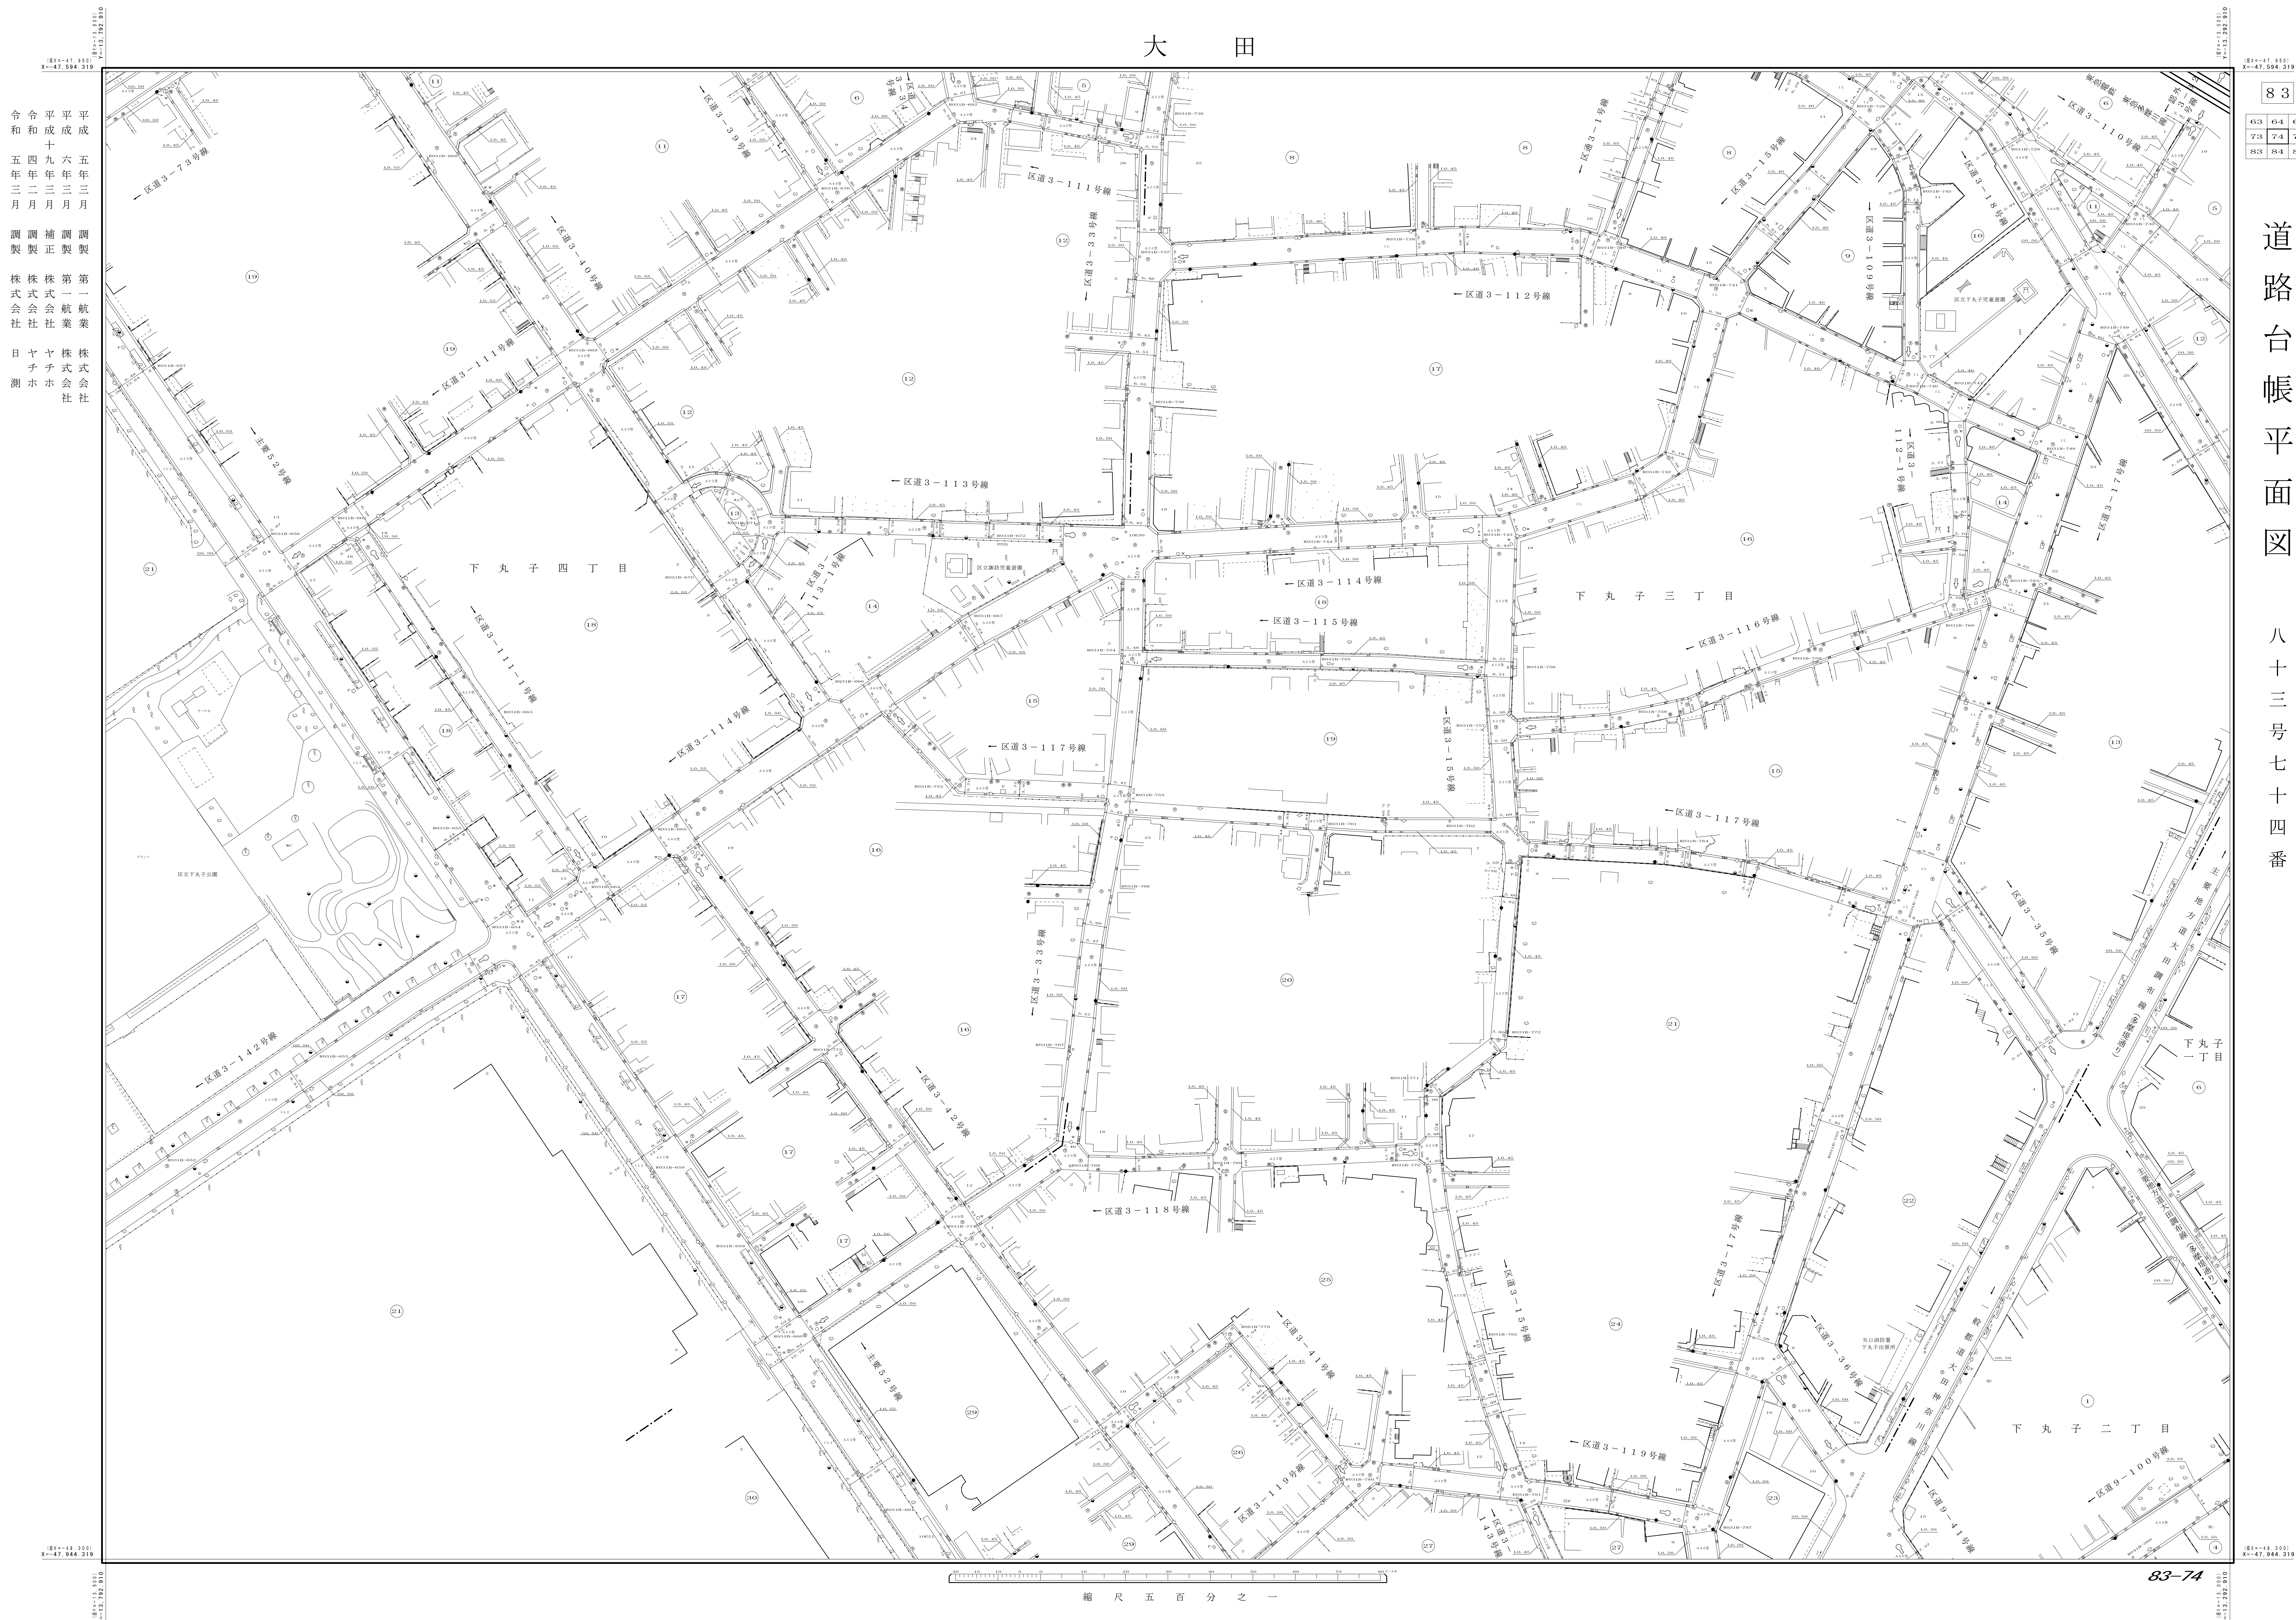

縮 尺 五 百 分 之 一

83-74