大　田

道路台帳平面図

八十四号二十一番

84		
20	11	12
30	21	22
40	31	32

平成五年三月　調製　株式会社協立コンサルタンツ
平成二十六年十二月　調製　株式会社ヤチホ
令和三年三月　調製　株式会社日測
令和四年三月　補正　株式会社日測

（旧Y＝－10，000）
Y＝－10，292．910
（旧X＝－46，200）
X＝－45，844．319

（旧Y＝－9，500）
Y＝－9，792．910
（旧X＝－46，200）
X＝－45，844．319

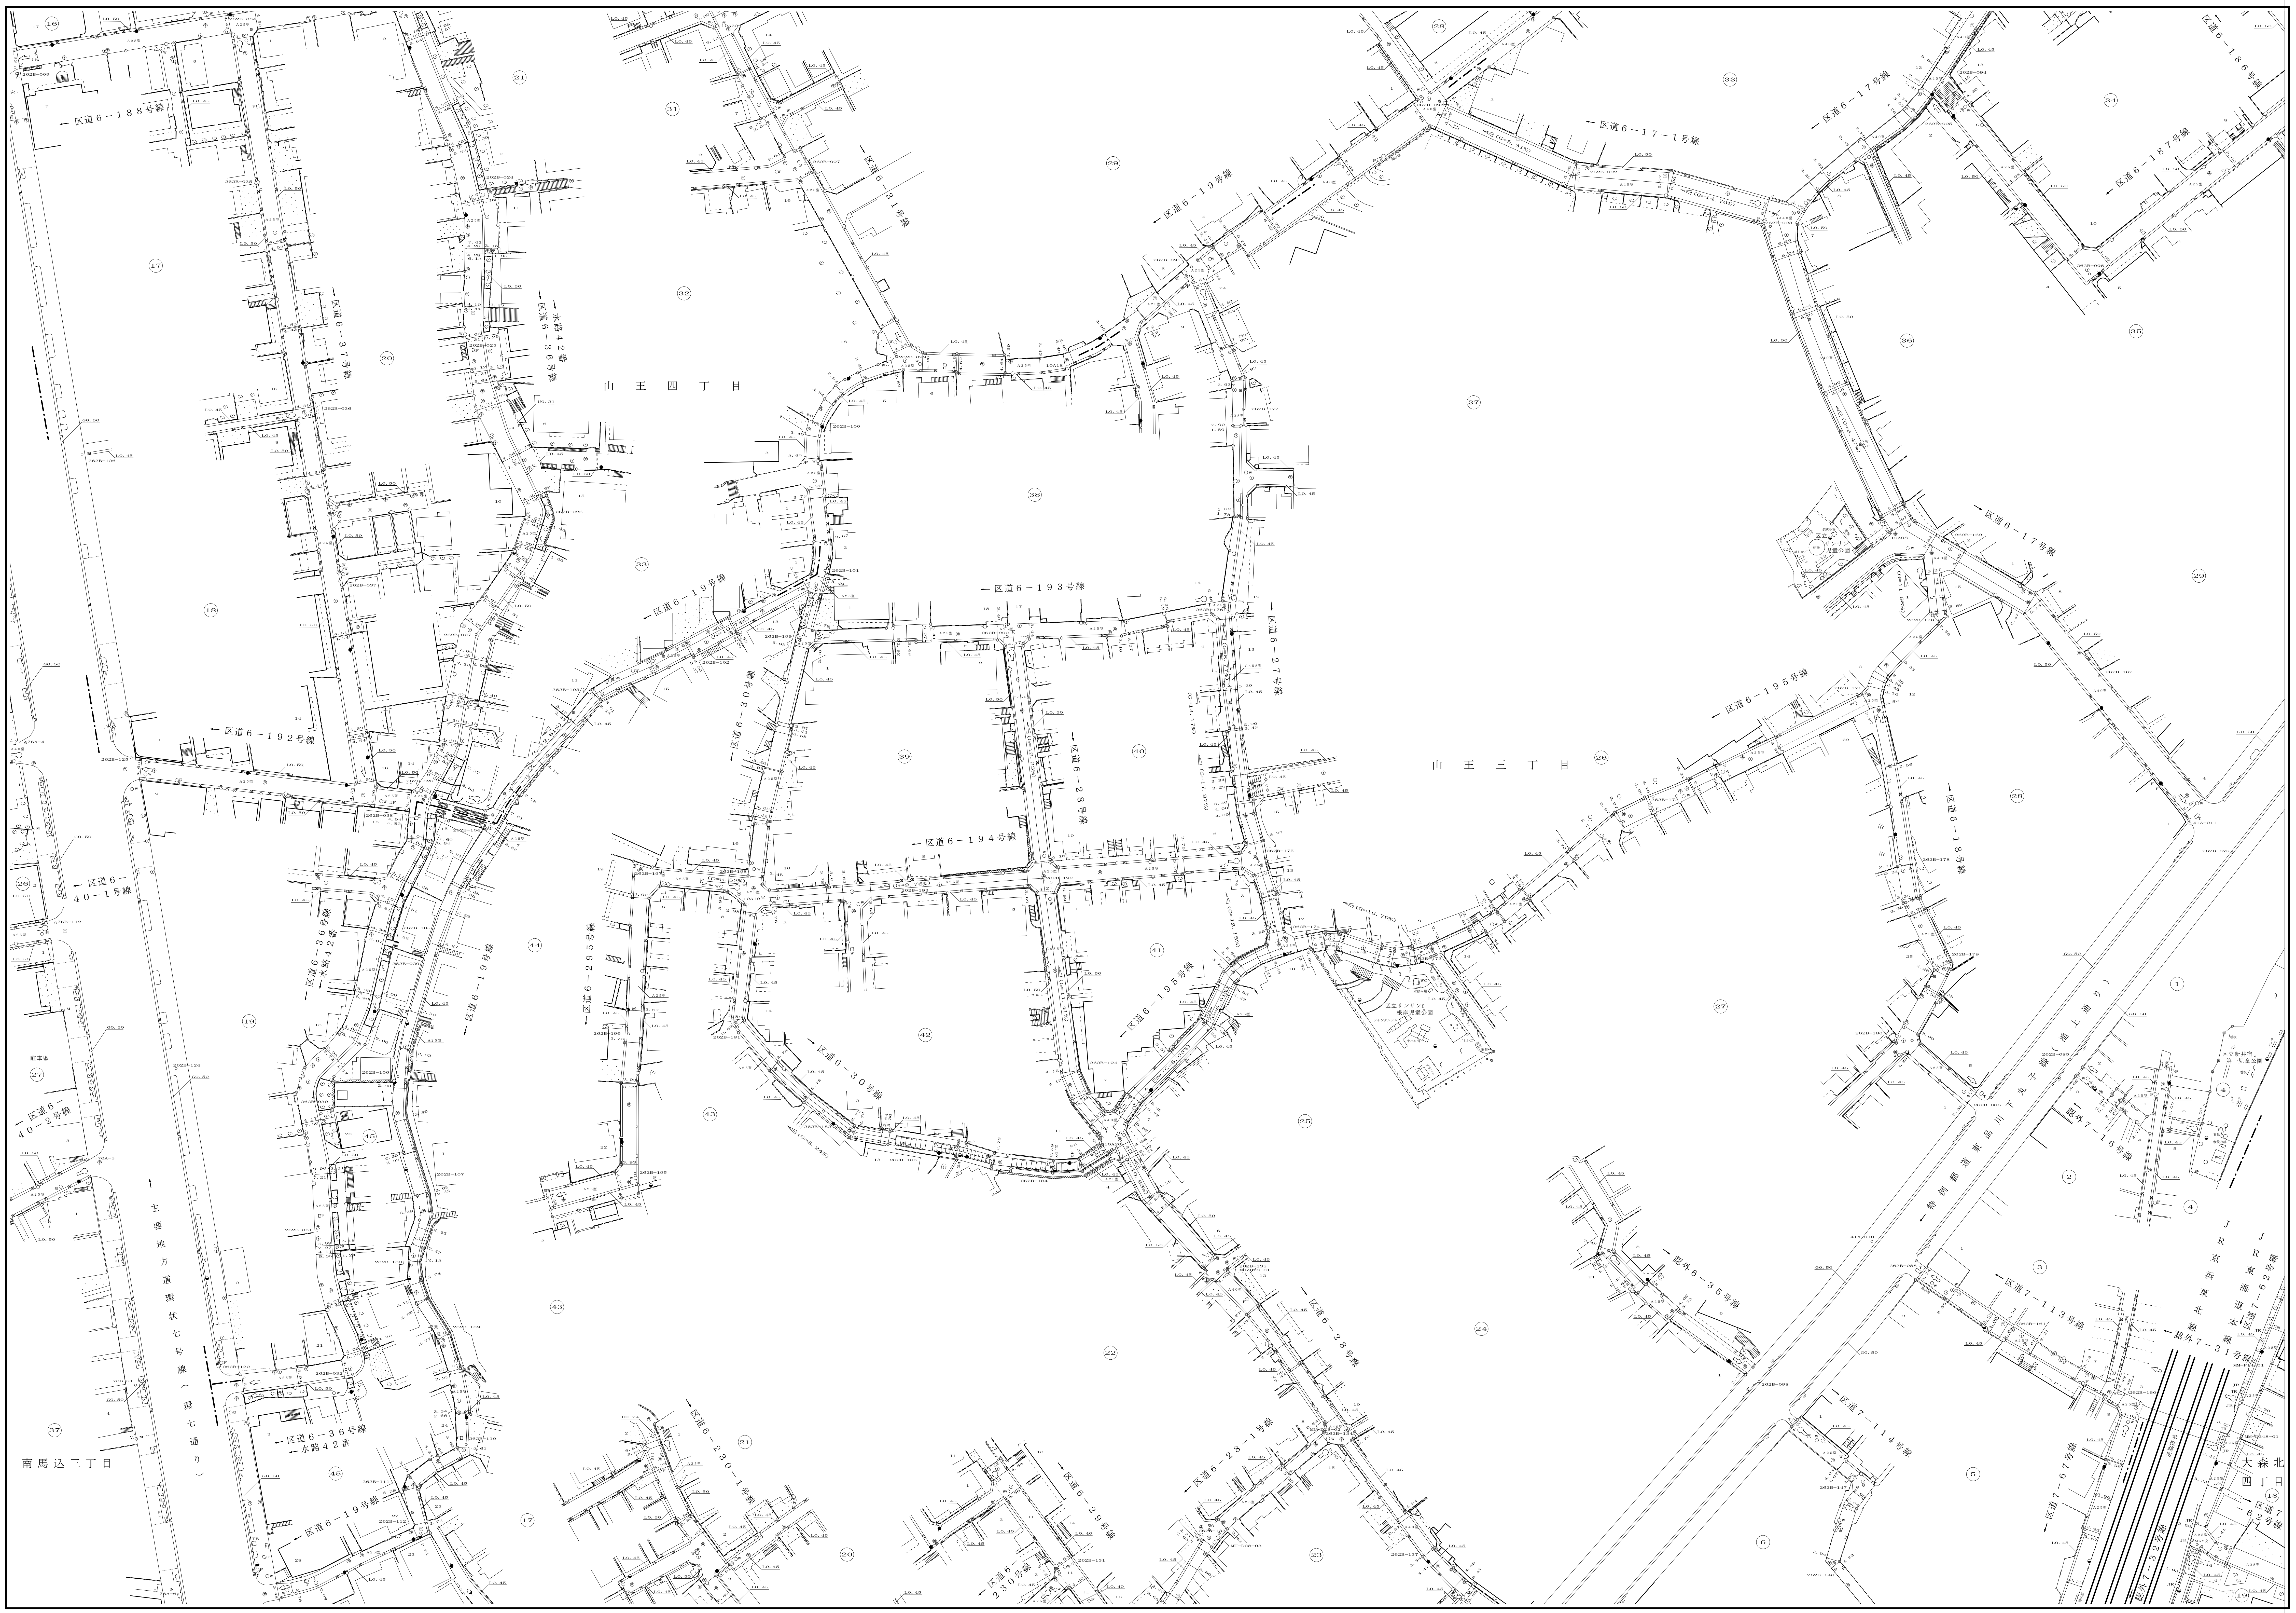
区道6－188号線
区道6－37号線
水路42番
区道6－36号線
山王四丁目
区道6－31号線
区道6－19号線
区道6－17－1号線
区道6－187号線
区道6－186号線
区道6－17号線
区道6－193号線
区道6－27号線
区道6－195号線
山王三丁目
区道6－192号線
区道6－30号線
区道6－28号線
区道6－194号線
区道6－40－1号線
区道6－40－2号線
区道6－295号線
区道6－18号線
特例都道東品川下丸子線（池上通り）
主要地方道環状七号線（環七通り）
南馬込三丁目
区道6－230－1号線
区道6－29号線
区道6－230号線
区道6－28－1号線
認外6－35号線
認外7－16号線
区道7－113号線
区道7－114号線
区道7－67号線
JR京浜東北線
JR東海道本線
区道7－62号線
認外7－31号線
大森北四丁目

（旧X＝－46，550）
X＝－46，194．319
（旧Y＝－10，000）
Y＝－10，292．910

（旧X＝－46，550）
X＝－46，194．319
（旧Y＝－9，500）
Y＝－9，792．910

縮　尺　五　百　分　之　一

84–21