（旧Y＝－9，500）
Y=－9,792.910

（旧X＝－46，200）
X=－45,844.319

平成　五年　三月　調製　株式会社協立コンサルタンツ
平成二十二年十一月　調製　岩丸測量興業株式会社
平成二十二年十一月　補正　株式会社タハラ測量
平成二十三年十二月　調製　株式会社ヤチホ
平成二十六年十二月　調製　株式会社ヤチホ

平成二十六年十二月　補正　株式会社コンサルタンツ光和
令和　三年　三月　調製　株式会社日測
令和　四年　三月　補正　株式会社日測

大田

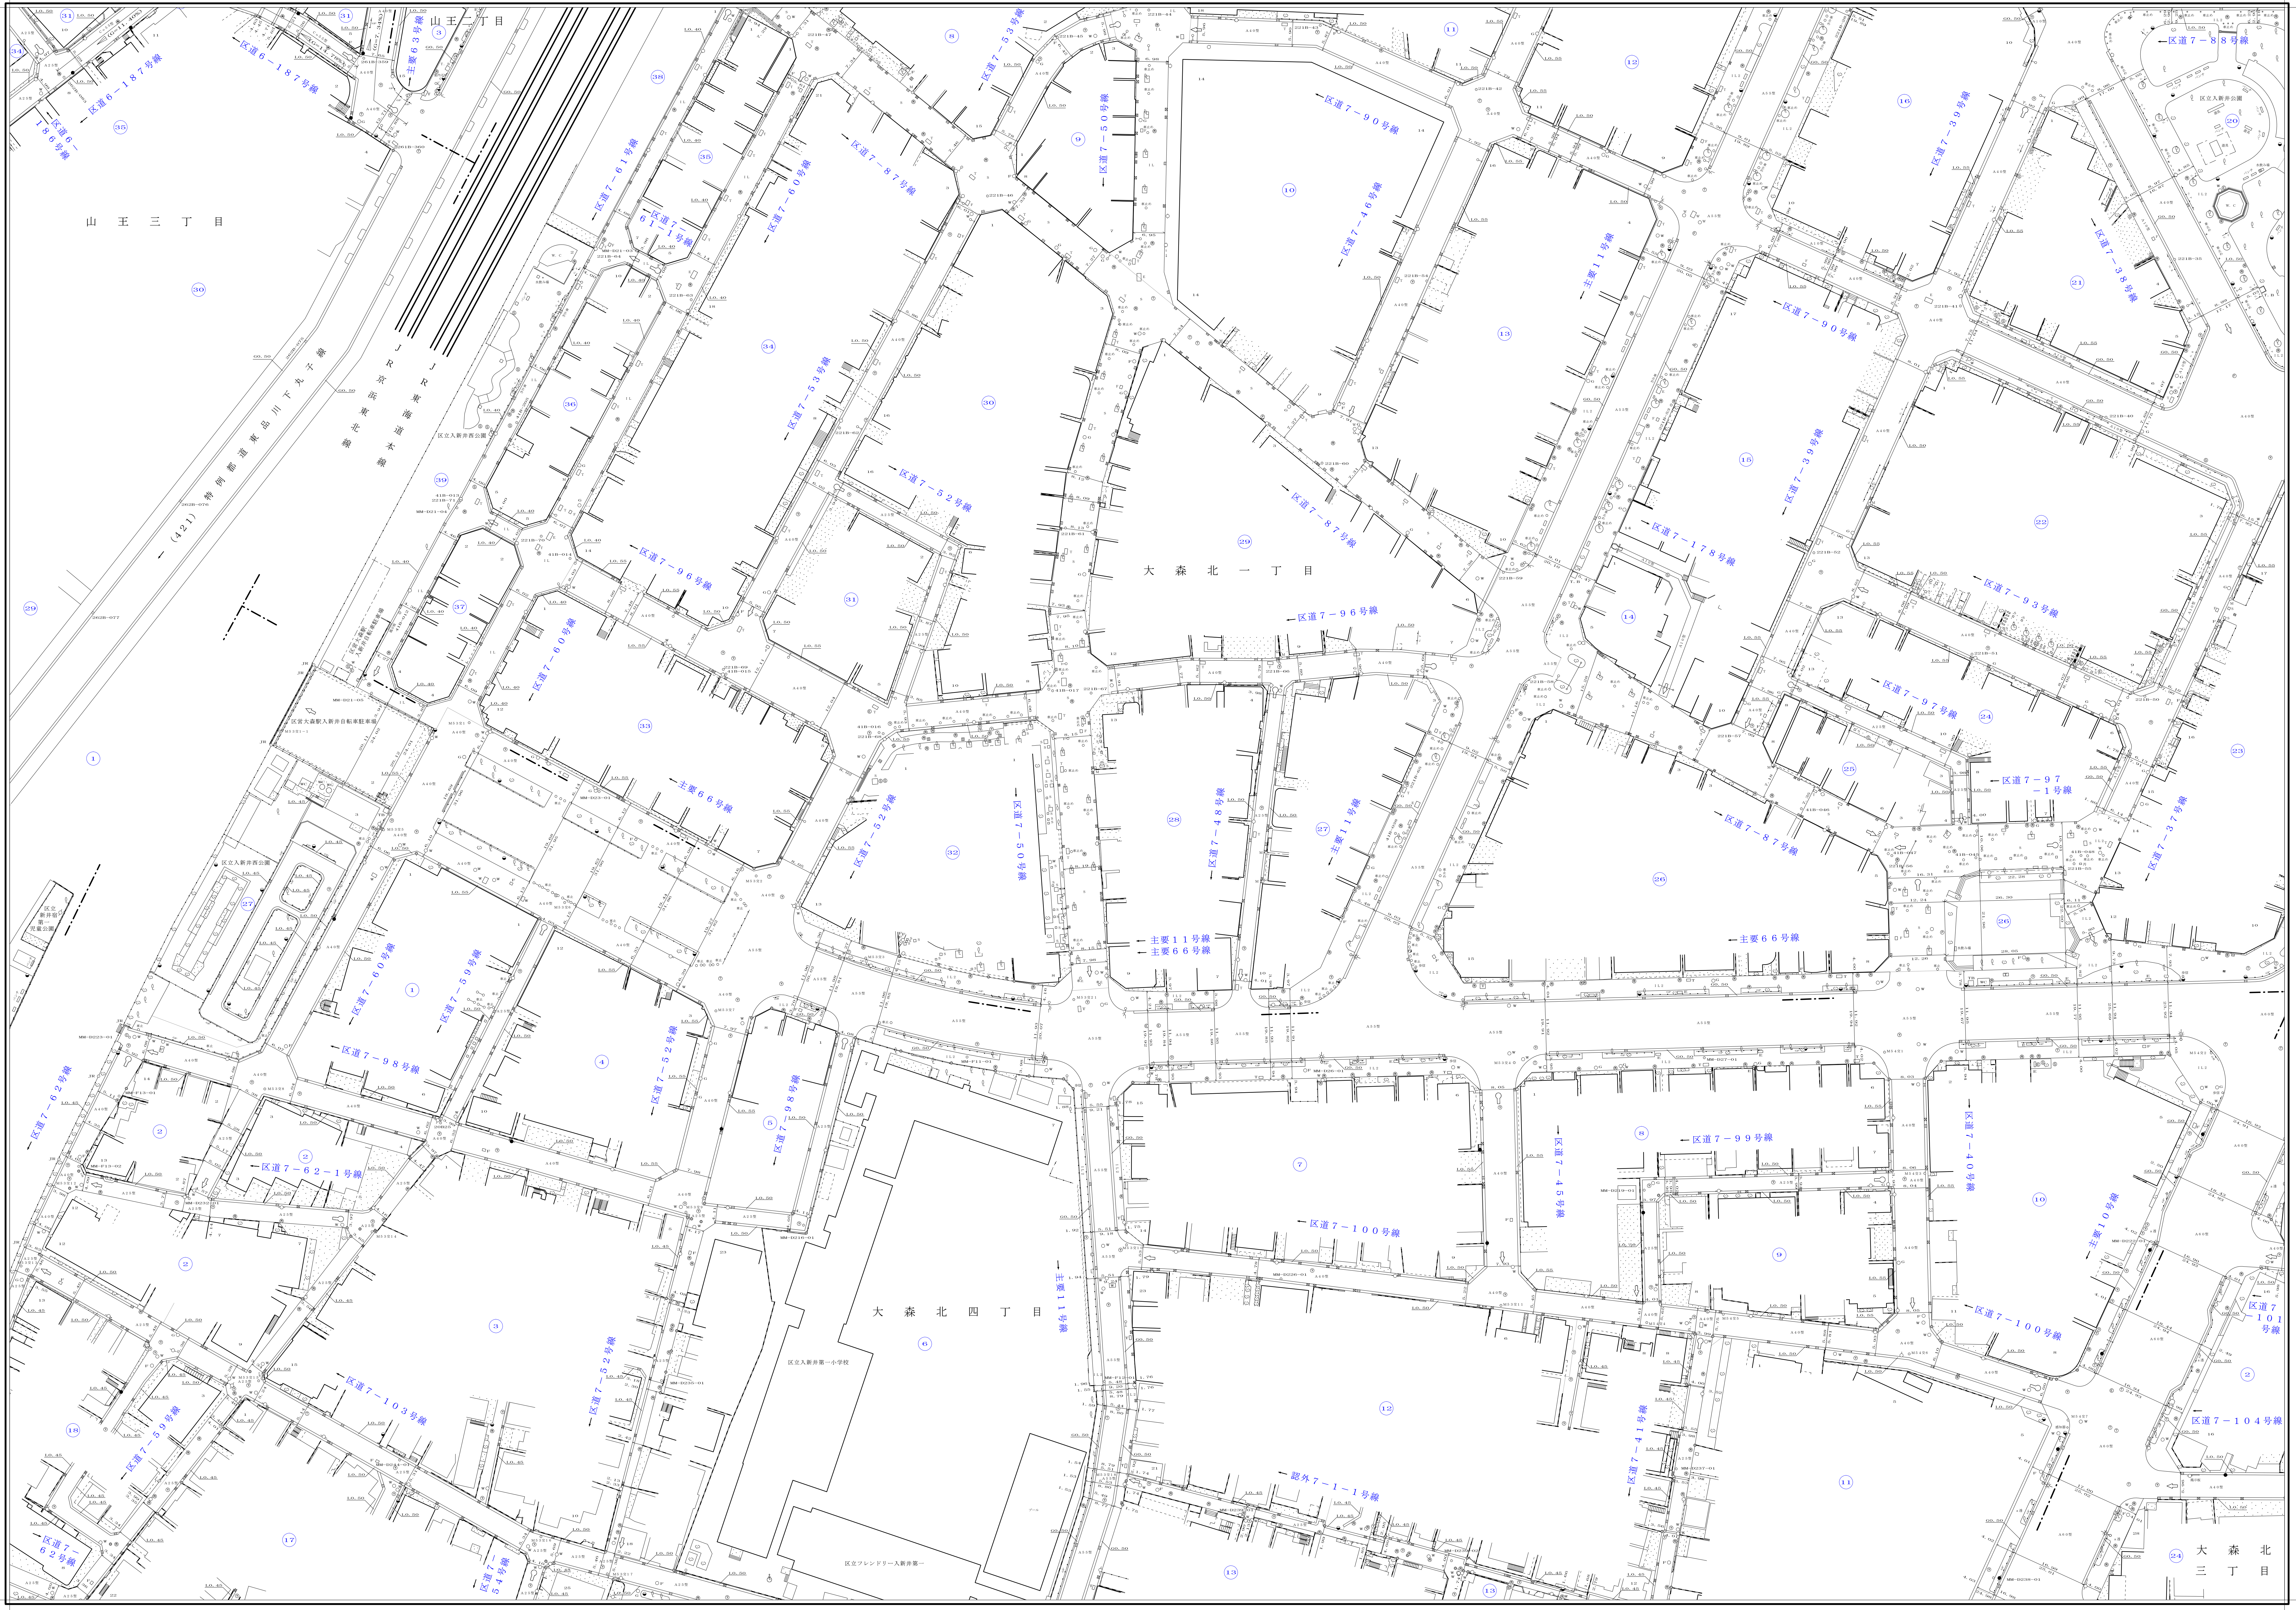
山王二丁目
山王三丁目
大森北一丁目
大森北四丁目
大森北三丁目
ＪＲ京浜東北線
ＪＲ東海道本線
（421）特例都道東品川下丸子線
区道6－187号線
区道6－186号線
主要63号線
区道7－53号線
区道7－50号線
区道7－90号線
区道7－46号線
区道7－88号線
区道7－39号線
区道7－38号線
区道7－61号線
区道7－87号線
区道7－60号線
区道7－61－1号線
主要11号線
区道7－53号線
区道7－52号線
区道7－96号線
区道7－178号線
区道7－39号線
区道7－93号線
区道7－97号線
区道7－97－1号線
区道7－37号線
区道7－60号線
主要66号線
区道7－48号線
主要11号線
主要66号線
区道7－59号線
区道7－98号線
区道7－62号線
区道7－62－1号線
区道7－99号線
区道7－45号線
区道7－40号線
区道7－100号線
主要109号線
区道7－101号線
区道7－104号線
区道7－103号線
区道7－54号線
区道7－41号線
認外7－1－1号線
区立入新井西公園
区立新井宿第一児童公園
区立入新井第一小学校
区立フレンドリー入新井第一
区立入新井公園

（旧X＝－46，550）
X=－46,194.319

（旧Y＝－9，500）
Y=－9,792.910

（旧Y＝－9，000）
Y=－9,292.910

（旧Y＝－9，000）
Y=－9,292.910

（旧X＝－46，200）
X=－45,844.319

（旧X＝－46，550）
X=－46,194.319

84		
11	12	13
21	**22**	23
31	32	33

道路台帳平面図

八十四号二十二番

20 15 10 5 0 10 20 30 40 50 60 70 80メートル

縮尺五百分之一

84–22