大　　田

（旧Y=−10,000）
Y=−10,292.910

（旧X=−47,250）
X=−46,894.319

（旧Y=−9,500）
Y=−9,792.910

（旧X=−47,250）
X=−46,894.319

平成五年三月　調製　株式会社　協立コンサルタンツ
平成六年三月　調製　株式会社　協立コンサルタンツ
平成二十一年一月　補正　株式会社　横浜コンサルティングセンター
平成二十二年三月　調製　株式会社　国土開発センター
平成二十三年三月　調製　株式会社　コンサルタンツ光和

84		
50	41	42
60	51	52
70	61	62

道路台帳平面図

八十四号五十一番

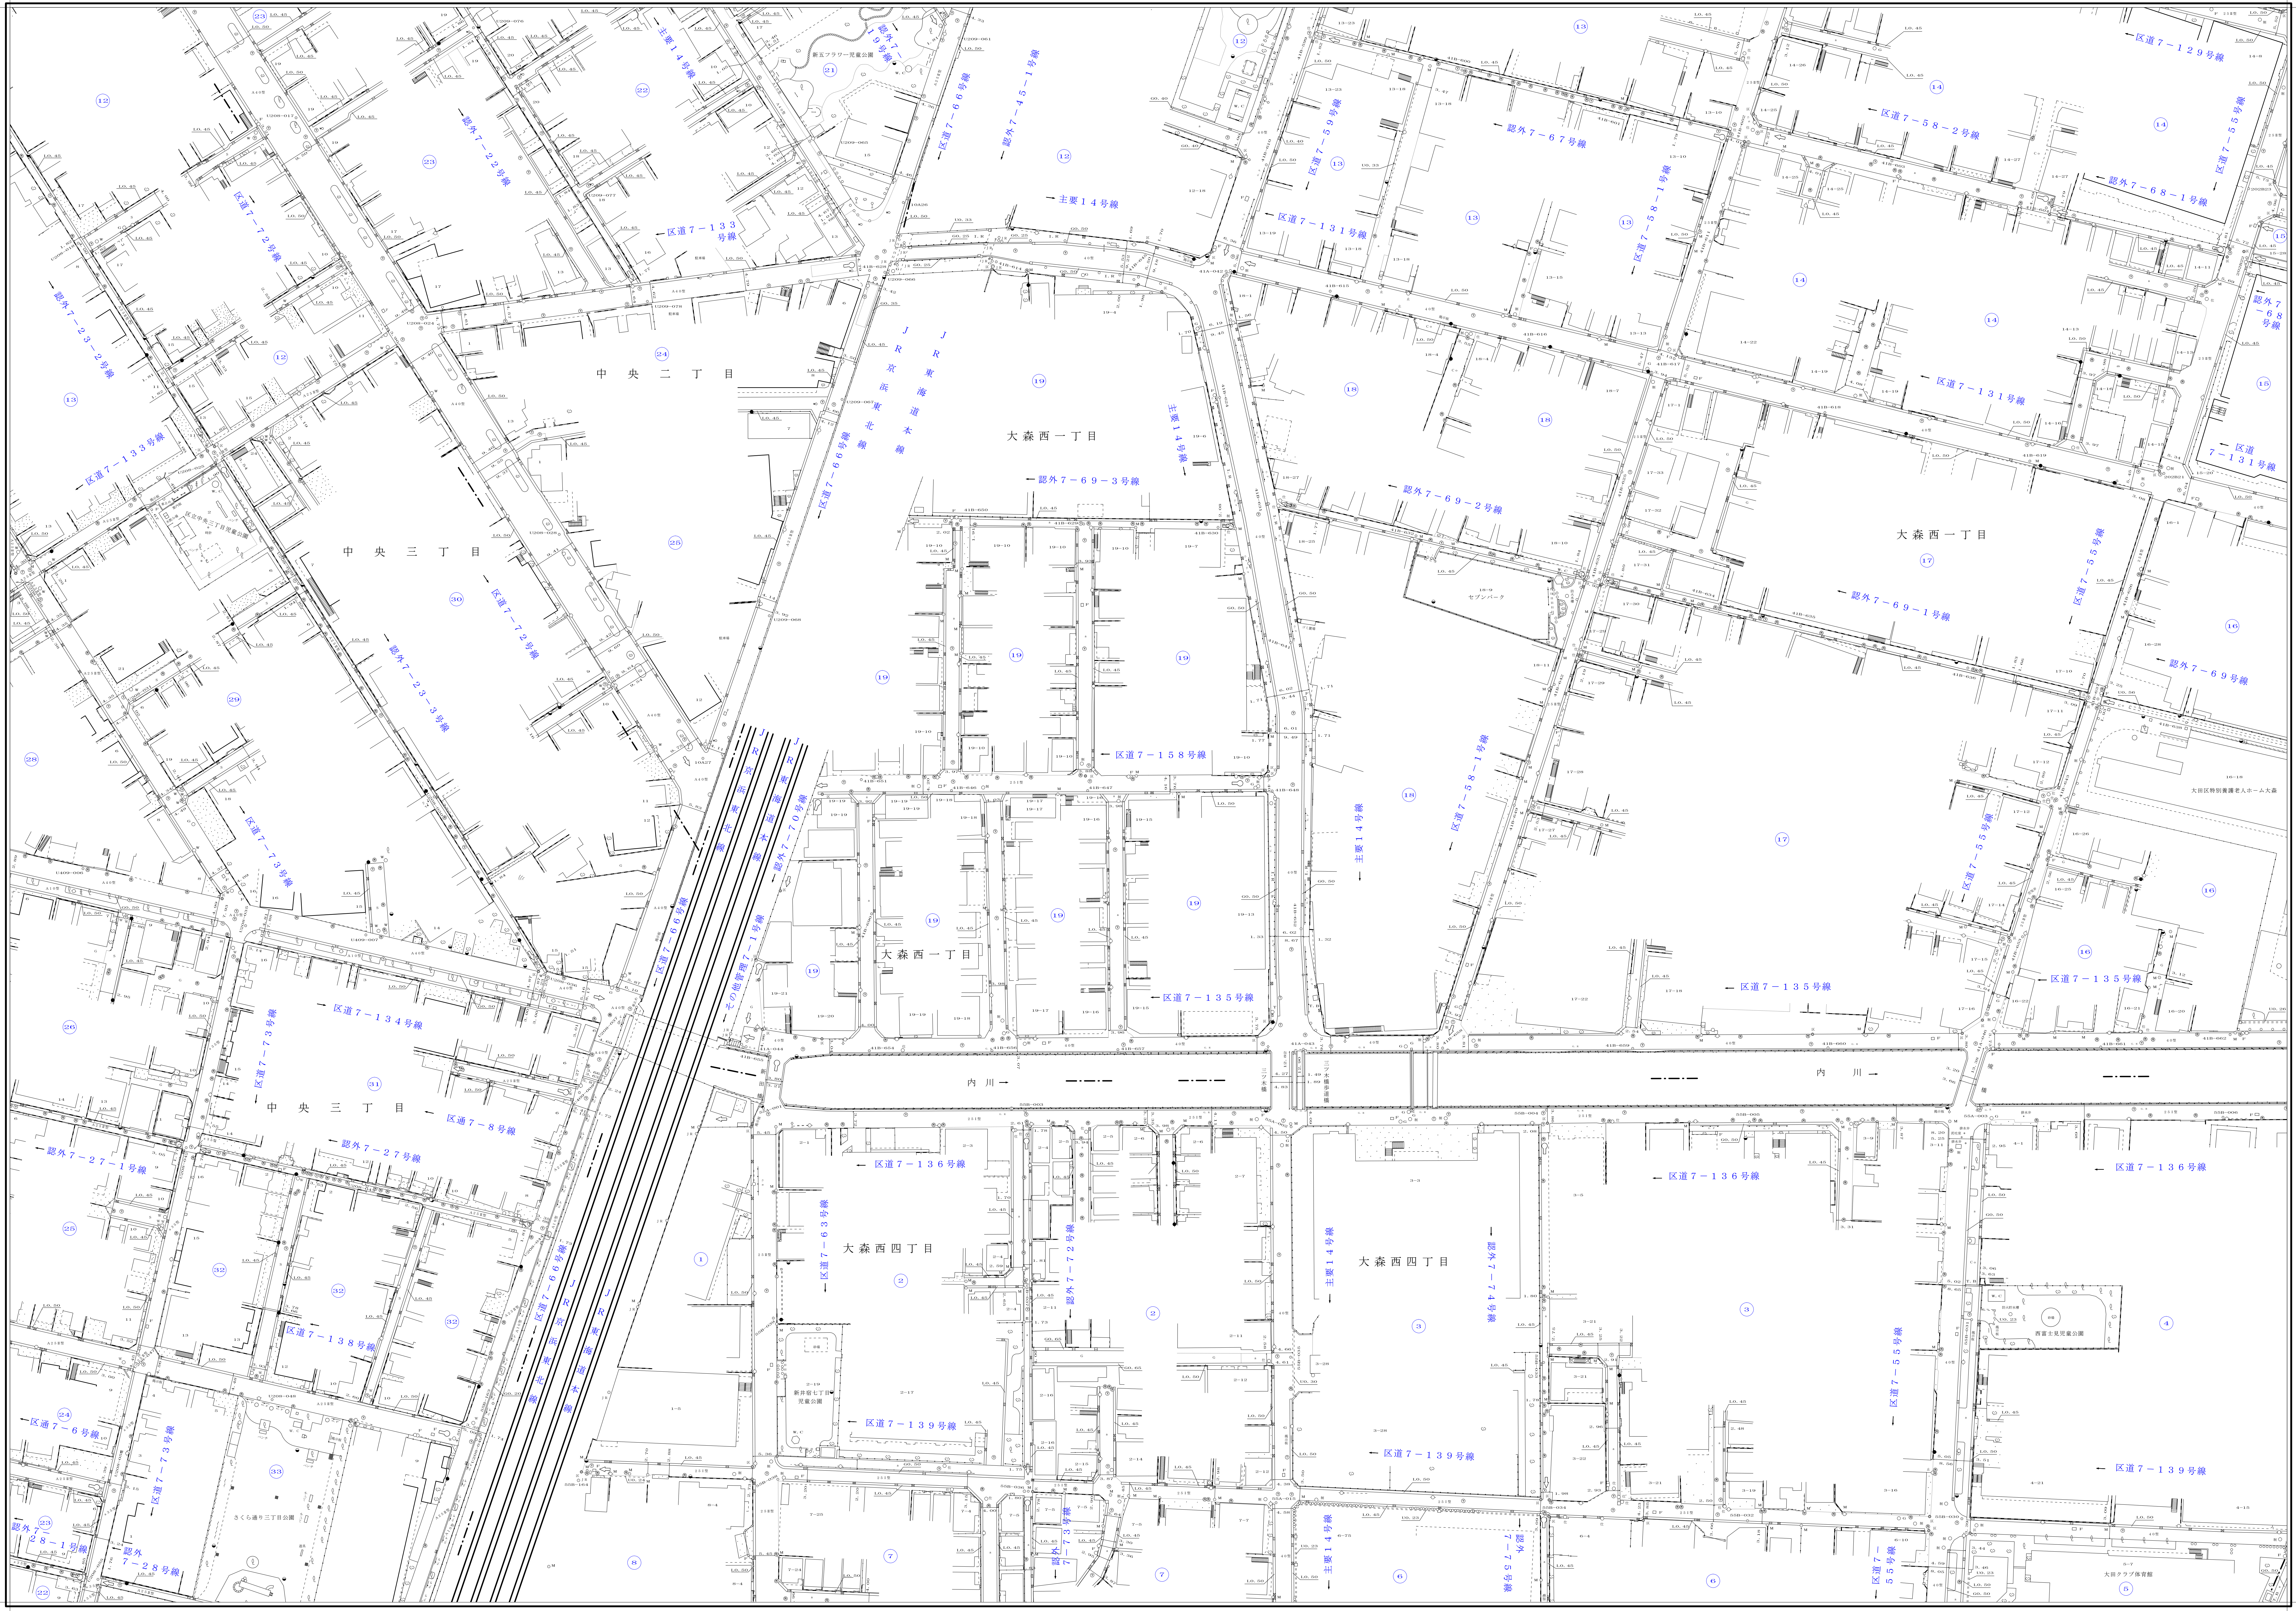
中央二丁目
中央三丁目
大森西一丁目
大森西四丁目
内川
JR京浜東北線
JR東海道本線
主要１４号線
区道７−１３３号線
区道７−１３１号線
区道７−１３４号線
区道７−１３５号線
区道７−１３６号線
区道７−１３８号線
区道７−１３９号線
区道７−１５８号線
区道７−１２９号線
区道７−６３号線
区道７−５５号線
区道７−５８−１号線
区道７−５８−２号線
区道７−６号線
区道７−７３号線
区道７−８号線
認外７−２２号線
認外７−２３−２号線
認外７−２３−３号線
認外７−７２号線
認外７−６６号線
認外７−６７号線
認外７−６８−１号線
認外７−６９−１号線
認外７−６９−２号線
認外７−６９−３号線
認外７−６９号線
認外７−７０号線
認外７−７２号線
認外７−７３号線
認外７−７４号線
認外７−７５号線
認外７−２７号線
認外７−２７−１号線
認外７−２８号線
認外７−２８−１号線
認外７−４５−１号線
認外７−５９号線
その他道路７−１
新井宿七丁目児童公園
さくら通り三丁目公園
西蒲田七丁目児童公園
セブンパーク
大田クラブ体育館
大田区特別養護老人ホーム大森

（旧X=−47,600）
X=−47,244.319

（旧Y=−10,000）
Y=−10,292.910

（旧X=−47,600）
X=−47,244.319

（旧Y=−9,500）
Y=−9,792.910

縮尺五百分之一

84−51