大　田

道路台帳平面図

八十四号五十三番

84		
42	43	44
52	53	54
62	63	64

平成五年三月調製　株式会社協立コンサルタンツ
平成六年三月調製　株式会社協立コンサルタンツ
平成二十九年三月調製　株式会社日測
平成二十九年十二月調製　株式会社コンサルタンツ光和
平成二十九年十二月調製　株式会社国土開発センター

(旧X=-47,250)
X=-46,894.319
(旧Y=-9,000)
Y=-9,292.910
(旧Y=-8,500)
Y=-8,792.910

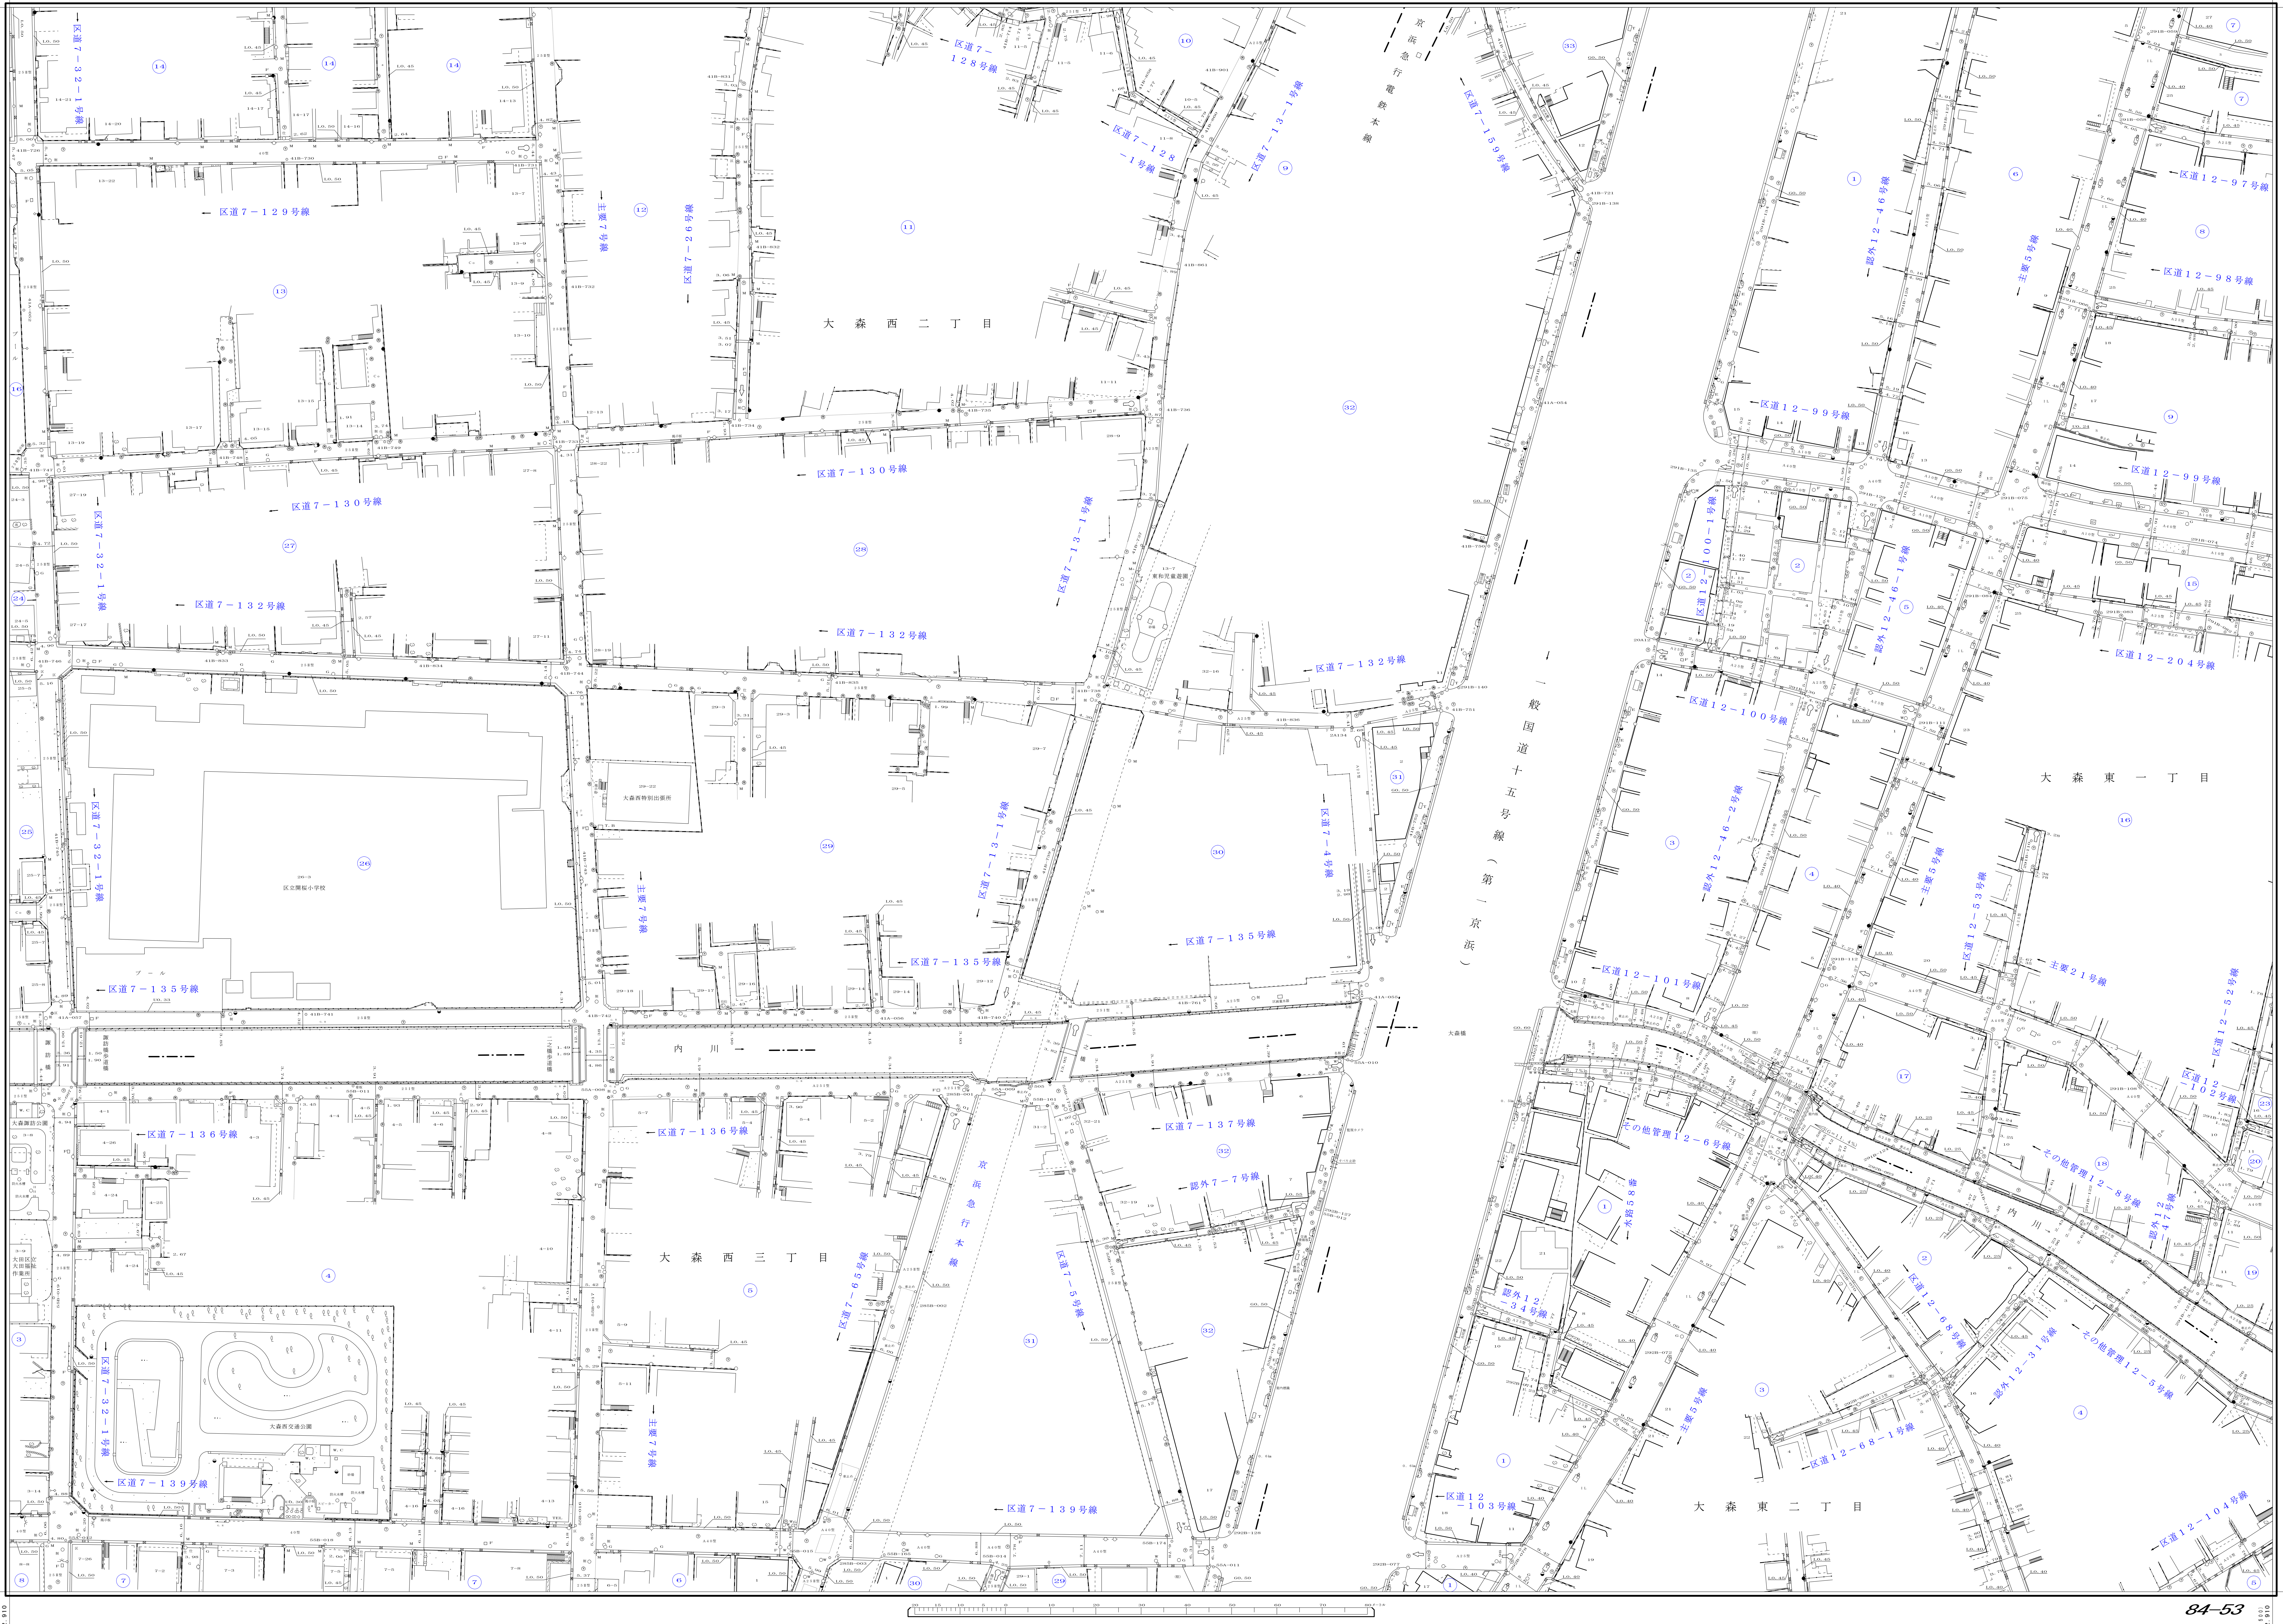
大森西二丁目
大森西三丁目
大森東一丁目
大森東二丁目
区道7－129号線
区道7－130号線
区道7－132号線
区道7－135号線
区道7－136号線
区道7－137号線
区道7－139号線
区道7－32－1号線
区道7－26号線
区道7－128号線
区道7－128－1号線
区道7－13－1号線
区道7－4号線
区道7－5号線
区道7－65号線
区道7－159号線
主要7号線
認外7－7号線
京浜急行電鉄本線
一般国道十五号線（第一京浜）
内川
大森橋
区立開桜小学校
大森西交通公園
大森西特別出張所
区道12－97号線
区道12－98号線
区道12－99号線
区道12－100号線
区道12－100－1号線
区道12－101号線
区道12－102号線
区道12－103号線
区道12－104号線
区道12－204号線
区道12－52号線
区道12－53号線
区道12－68号線
区道12－68－1号線
認外12－46号線
認外12－46－1号線
認外12－46－2号線
認外12－3号線
認外12－34号線
認外12－7号線
主要5号線
主要5－8号線
主要21号線
その他管理12－5号線
その他管理12－6号線
その他管理12－8号線
20　15　10　5　0　10　20　30　40　50　60　70　80メートル

縮　尺　五　百　分　之　一

(旧X=-47,600)
X=-47,244.319

84-53