大田

（旧X＝－47，950）
X=－47，594.319
（旧Y＝－10，000）
Y=－10，292.910

（旧Y＝－9，500）
Y=－9，792.910
（旧X＝－47，950）
X=－47，594.319

平成二十一年三月　調製　株式会社協振技建
平成二十二年三月　調製　株式会社日測
平成二十四年三月　調製　岩丸測量興業株式会社
平成二十七年二月　補正　株式会社日測
平成三十年二月　調製　株式会社ヤチホ

平成三十年二月　調製　株式会社八州
平成三十年三月　調製　株式会社協立コンサルタンツ
平成三十一年三月　補正　株式会社協立コンサルタンツ

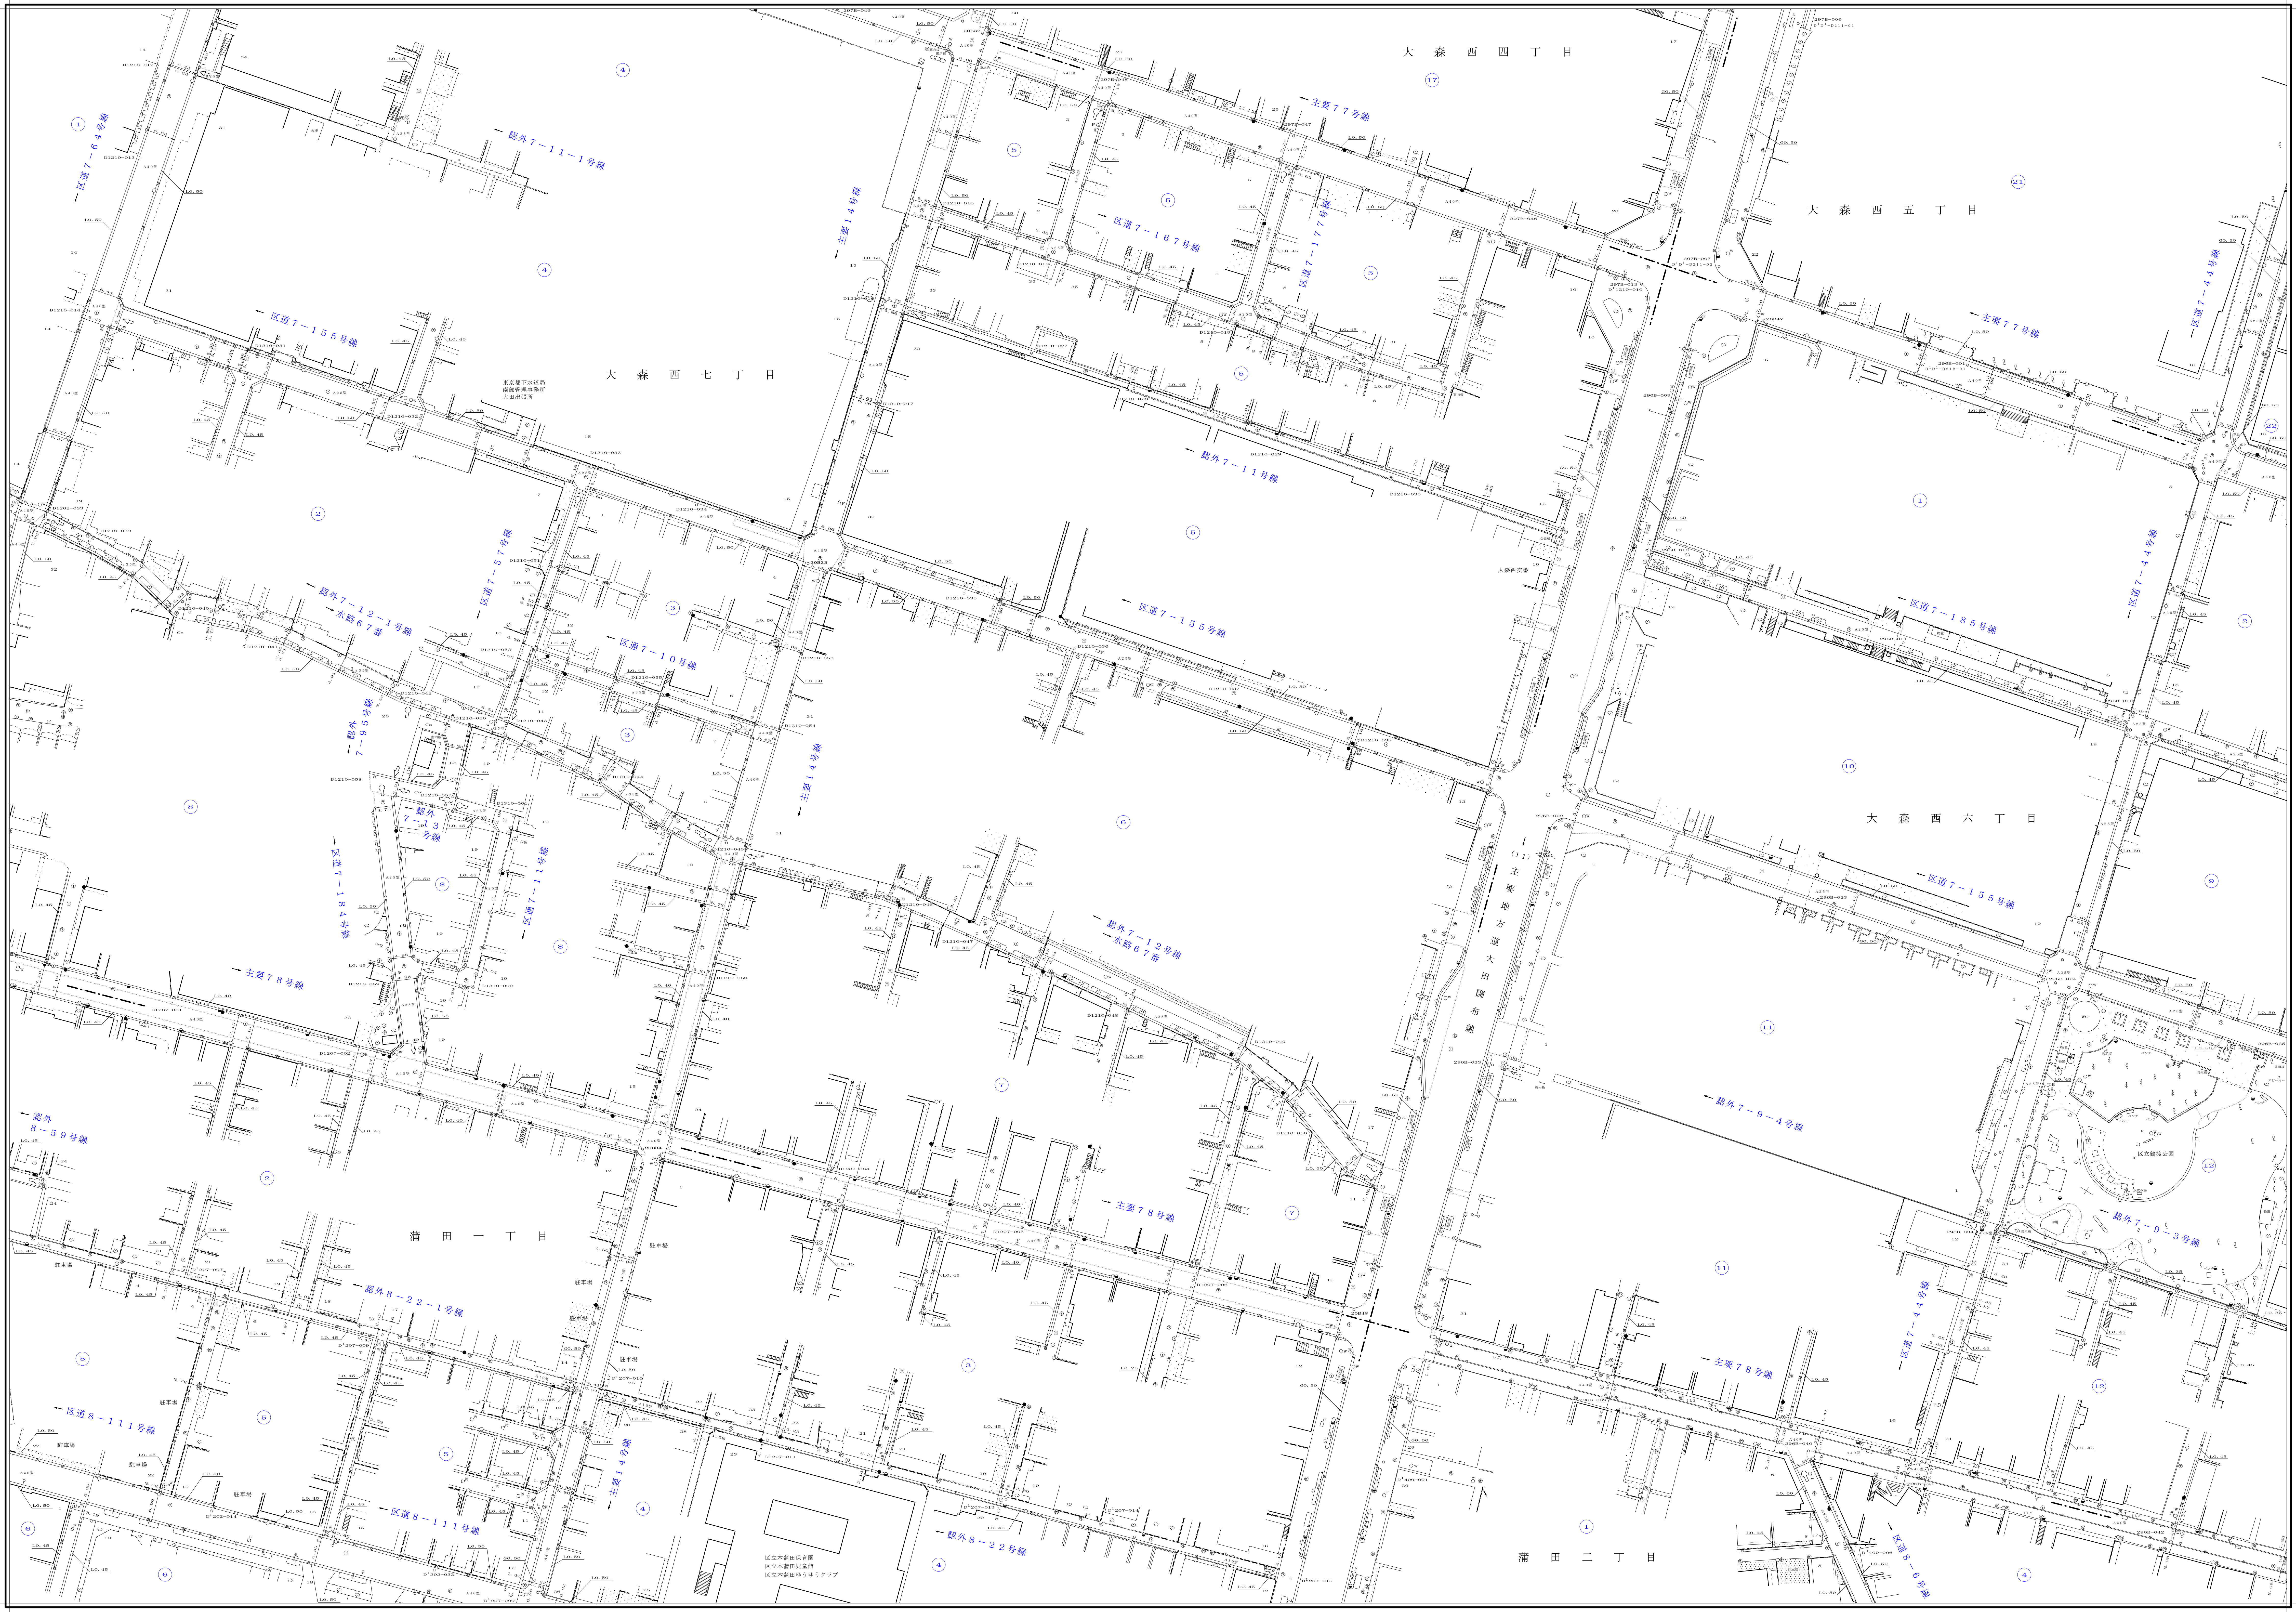
大森西四丁目
大森西五丁目
大森西七丁目
大森西六丁目
蒲田一丁目
蒲田二丁目
主要７７号線
認外７－１１－１号線
区道７－６４号線
主要１４号線
区道７－１６７号線
区道７－１７７号線
区道７－１５５号線
認外７－１１号線
区道７－４４号線
区道７－１８５号線
認外７－１２－１号線
水路６７番
区道７－５７号線
区道７－１０号線
認外７－９号線
認外７－１３号線
区道７－１８４号線
区道７－１１号線
主要７８号線
認外７－１２号線
（１１）主要地方道大田調布線
認外７－９－４号線
認外７－９－３号線
認外８－５９号線
認外８－２２－１号線
区道８－１１１号線
認外８－２２号線
区道８－６号線
東京都下水道局
南部管理事務所
大田出張所
区立鶴渡公園
区立本蒲田保育園
区立本蒲田児童館
区立本蒲田ゆうゆうクラブ
駐車場
ベンチ
掲示板
水飲み場
砂場
物置
案内板
LO.45
LO.50

70	61	62
80	71	72
90	81	82

84

道路台帳平面図

八十四号七十一番

（旧X＝－48，300）
X=－47，944.319
（旧Y＝－10，000）
Y=－10，292.910

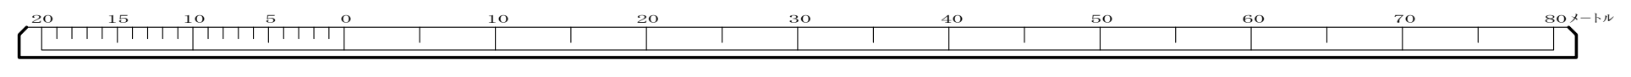
20
15
10
5
0
10
20
30
40
50
60
70
80メートル

縮　尺　五　百　分　之　一

84-71

（旧X＝－48，300）
X=－47，944.319
（旧Y＝－9，500）
Y=－9，792.910