大田

道路台帳平面図

九十三号三十八番

９３		
27	28	29
	38	39
47	48	49

平成六年三月調製 株式会社日測
平成十年三月調製 株式会社日測
平成十九年十二月補正 株式会社中庭測量コンサルタント
平成二十六年二月補正 株式会社協立コンサルタンツ
令和元年十一月補正 株式会社協立コンサルタンツ

令和五年三月 調製 第一航業株式会社

（旧X＝－50，050）
X=-49,694.319

（旧Y＝－11，500）
Y=-11,792.910

（旧Y＝－11，000）
Y=-11,292.910

（旧X＝－50，400）
X=-50,044.319

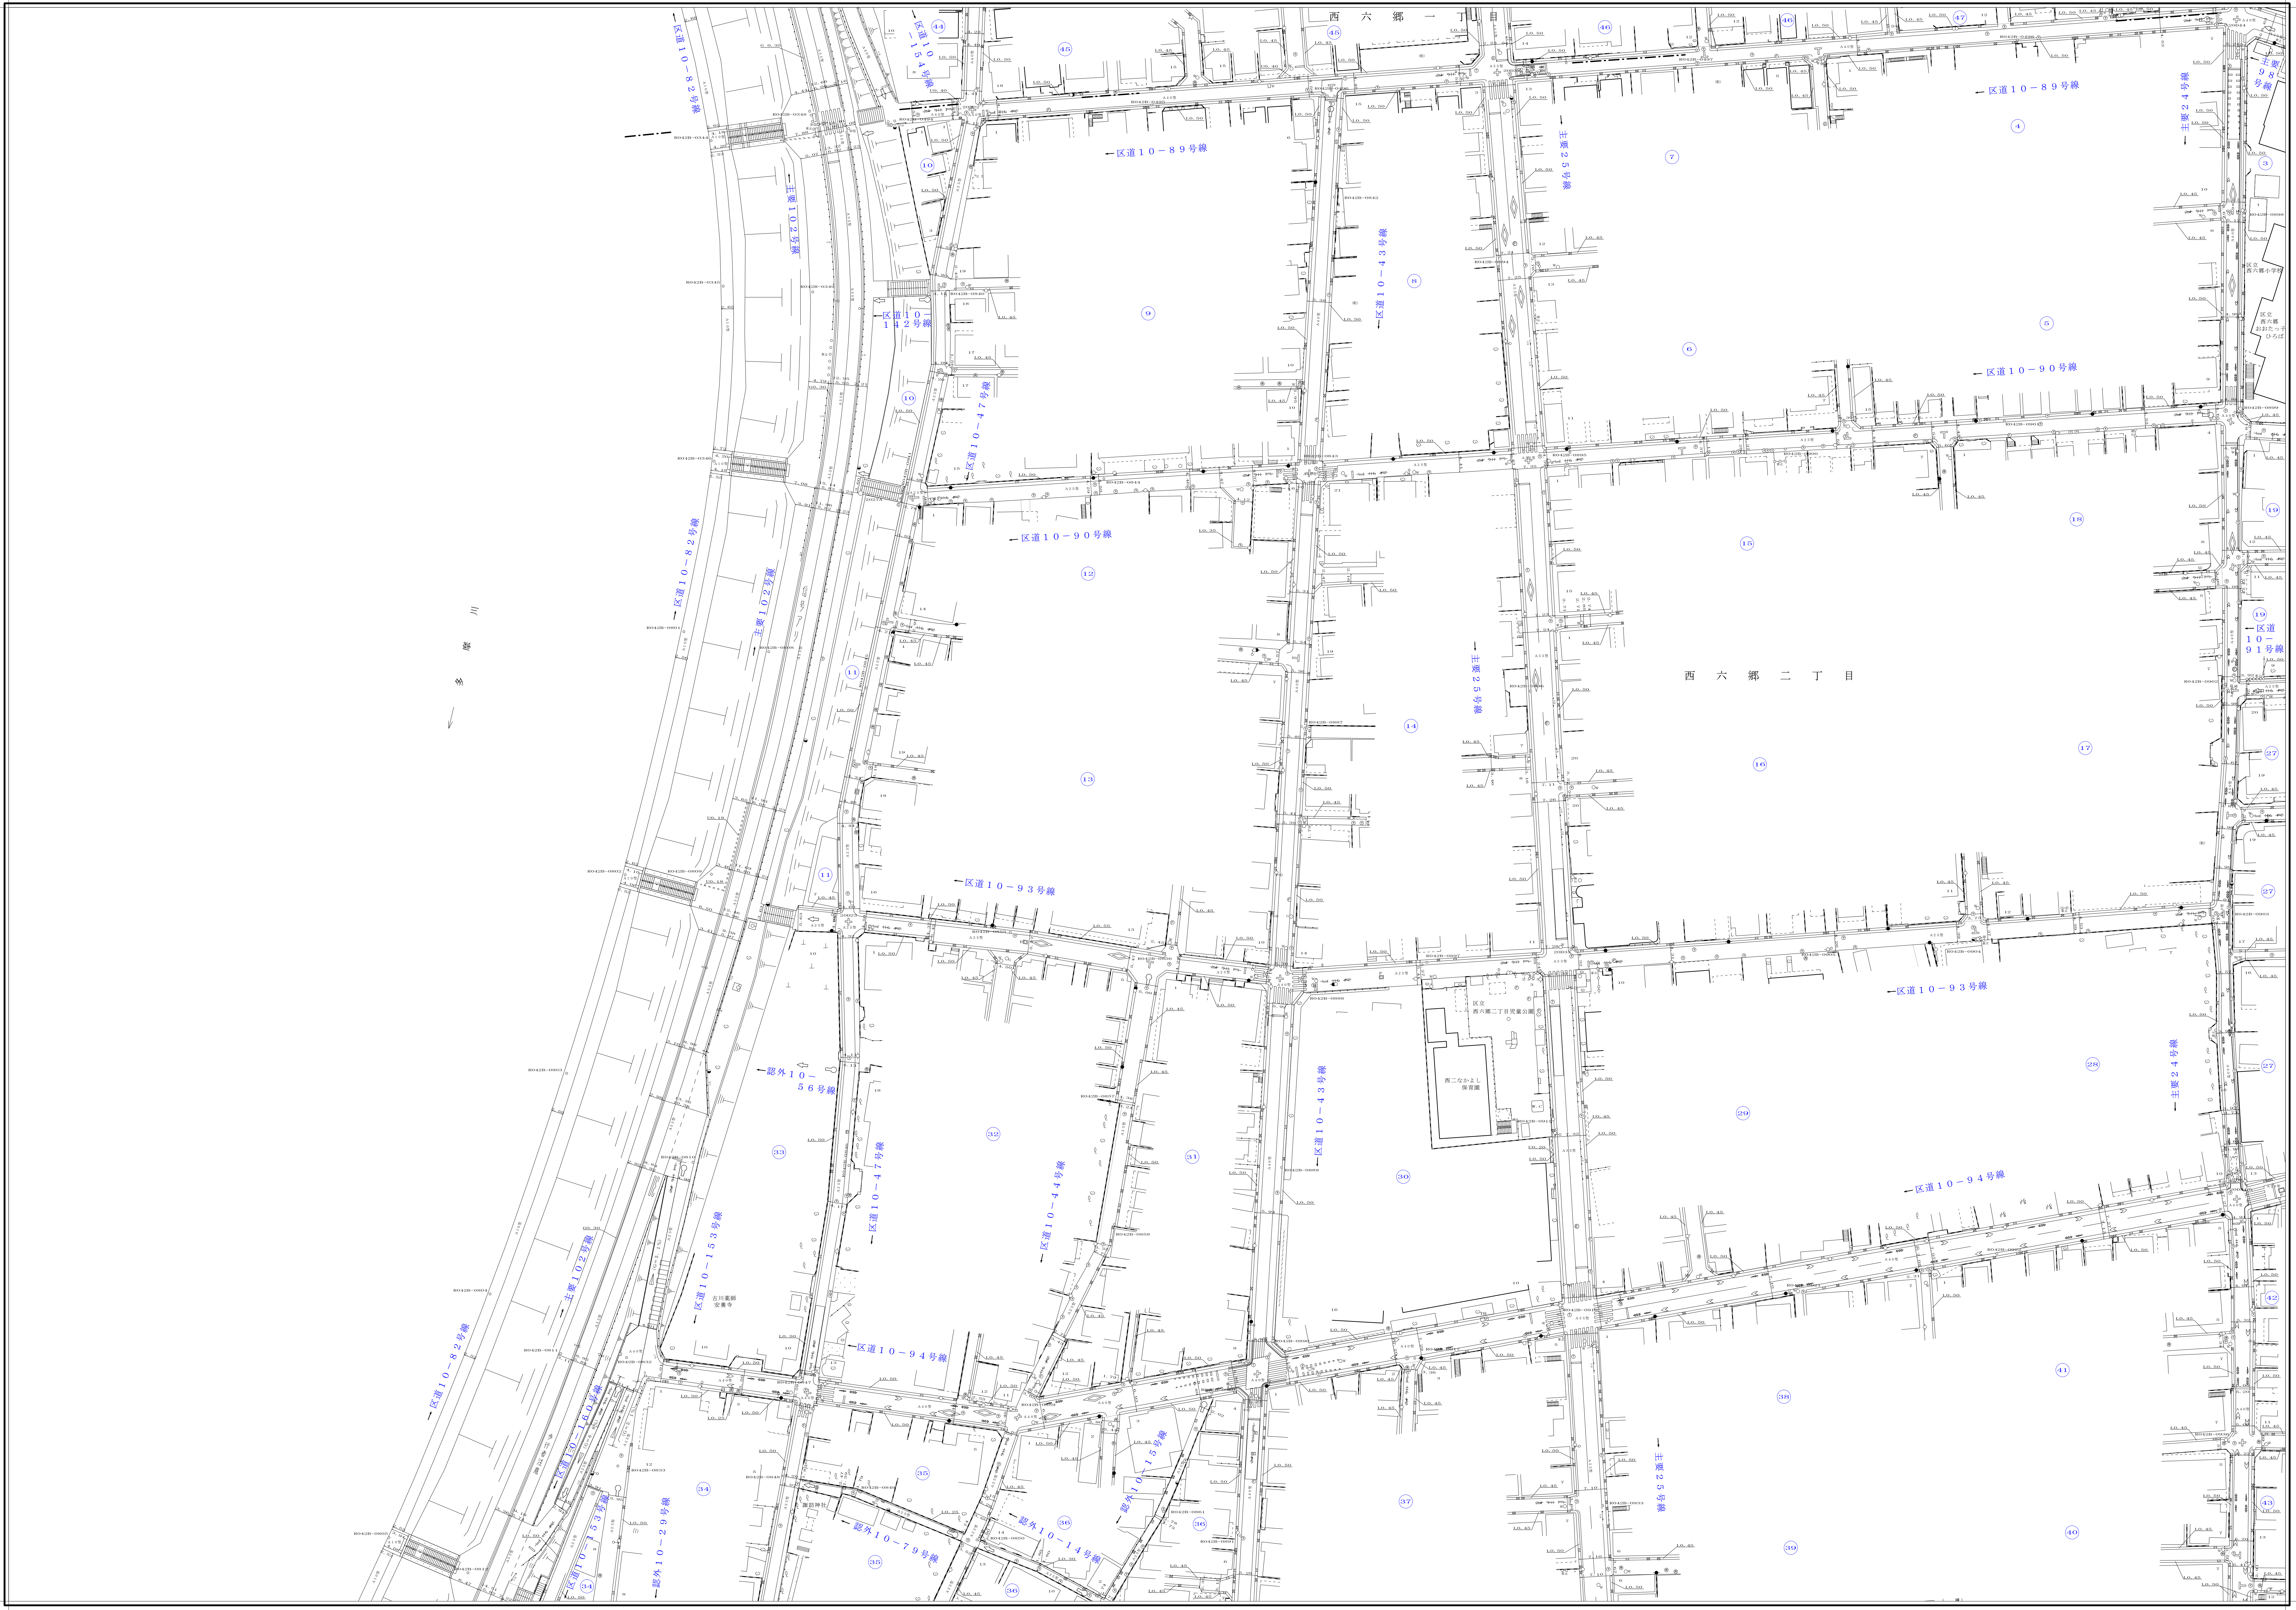
西六郷一丁目
西六郷二丁目
区道１０－８２号線
区道１０－１５４号線
主要１０２号線
区道１０－８９号線
区道１０－１４２号線
区道１０－４３号線
主要２５号線
主要２４号線
主要９８号線
区道１０－４７号線
区道１０－９０号線
区道１０－９１号線
区道１０－９３号線
認外１０－５６号線
区道１０－４４号線
区道１０－１５３号線
区道１０－９４号線
区道１０－１６０号線
区道１０－１５号線
認外１０－１４号線
認外１０－７９号線
区道１０－２９号線
区道１０－１５７号線
区立西六郷小学校
区立西六郷おおたっ子ひろば
区立西六郷二丁目児童公園
西二なかよし保育園
古川薬師安養寺
御嶽神社
三線通
A40型
LO.50
LO.45
R042B-0850
R042B-0861
R042B-0891

20 15 10 5 0 10 20 30 40 50 60 70 80メートル

縮尺五百分之一