平成　九年　三月　調製　株式会社　ヤチホ
平成　十年　三月　調製　東武計画　株式会社
平成二十六年　二月　補正　株式会社　協立コンサルタンツ
令和　元年十一月　補正　協立コンサルタンツ　株式会社

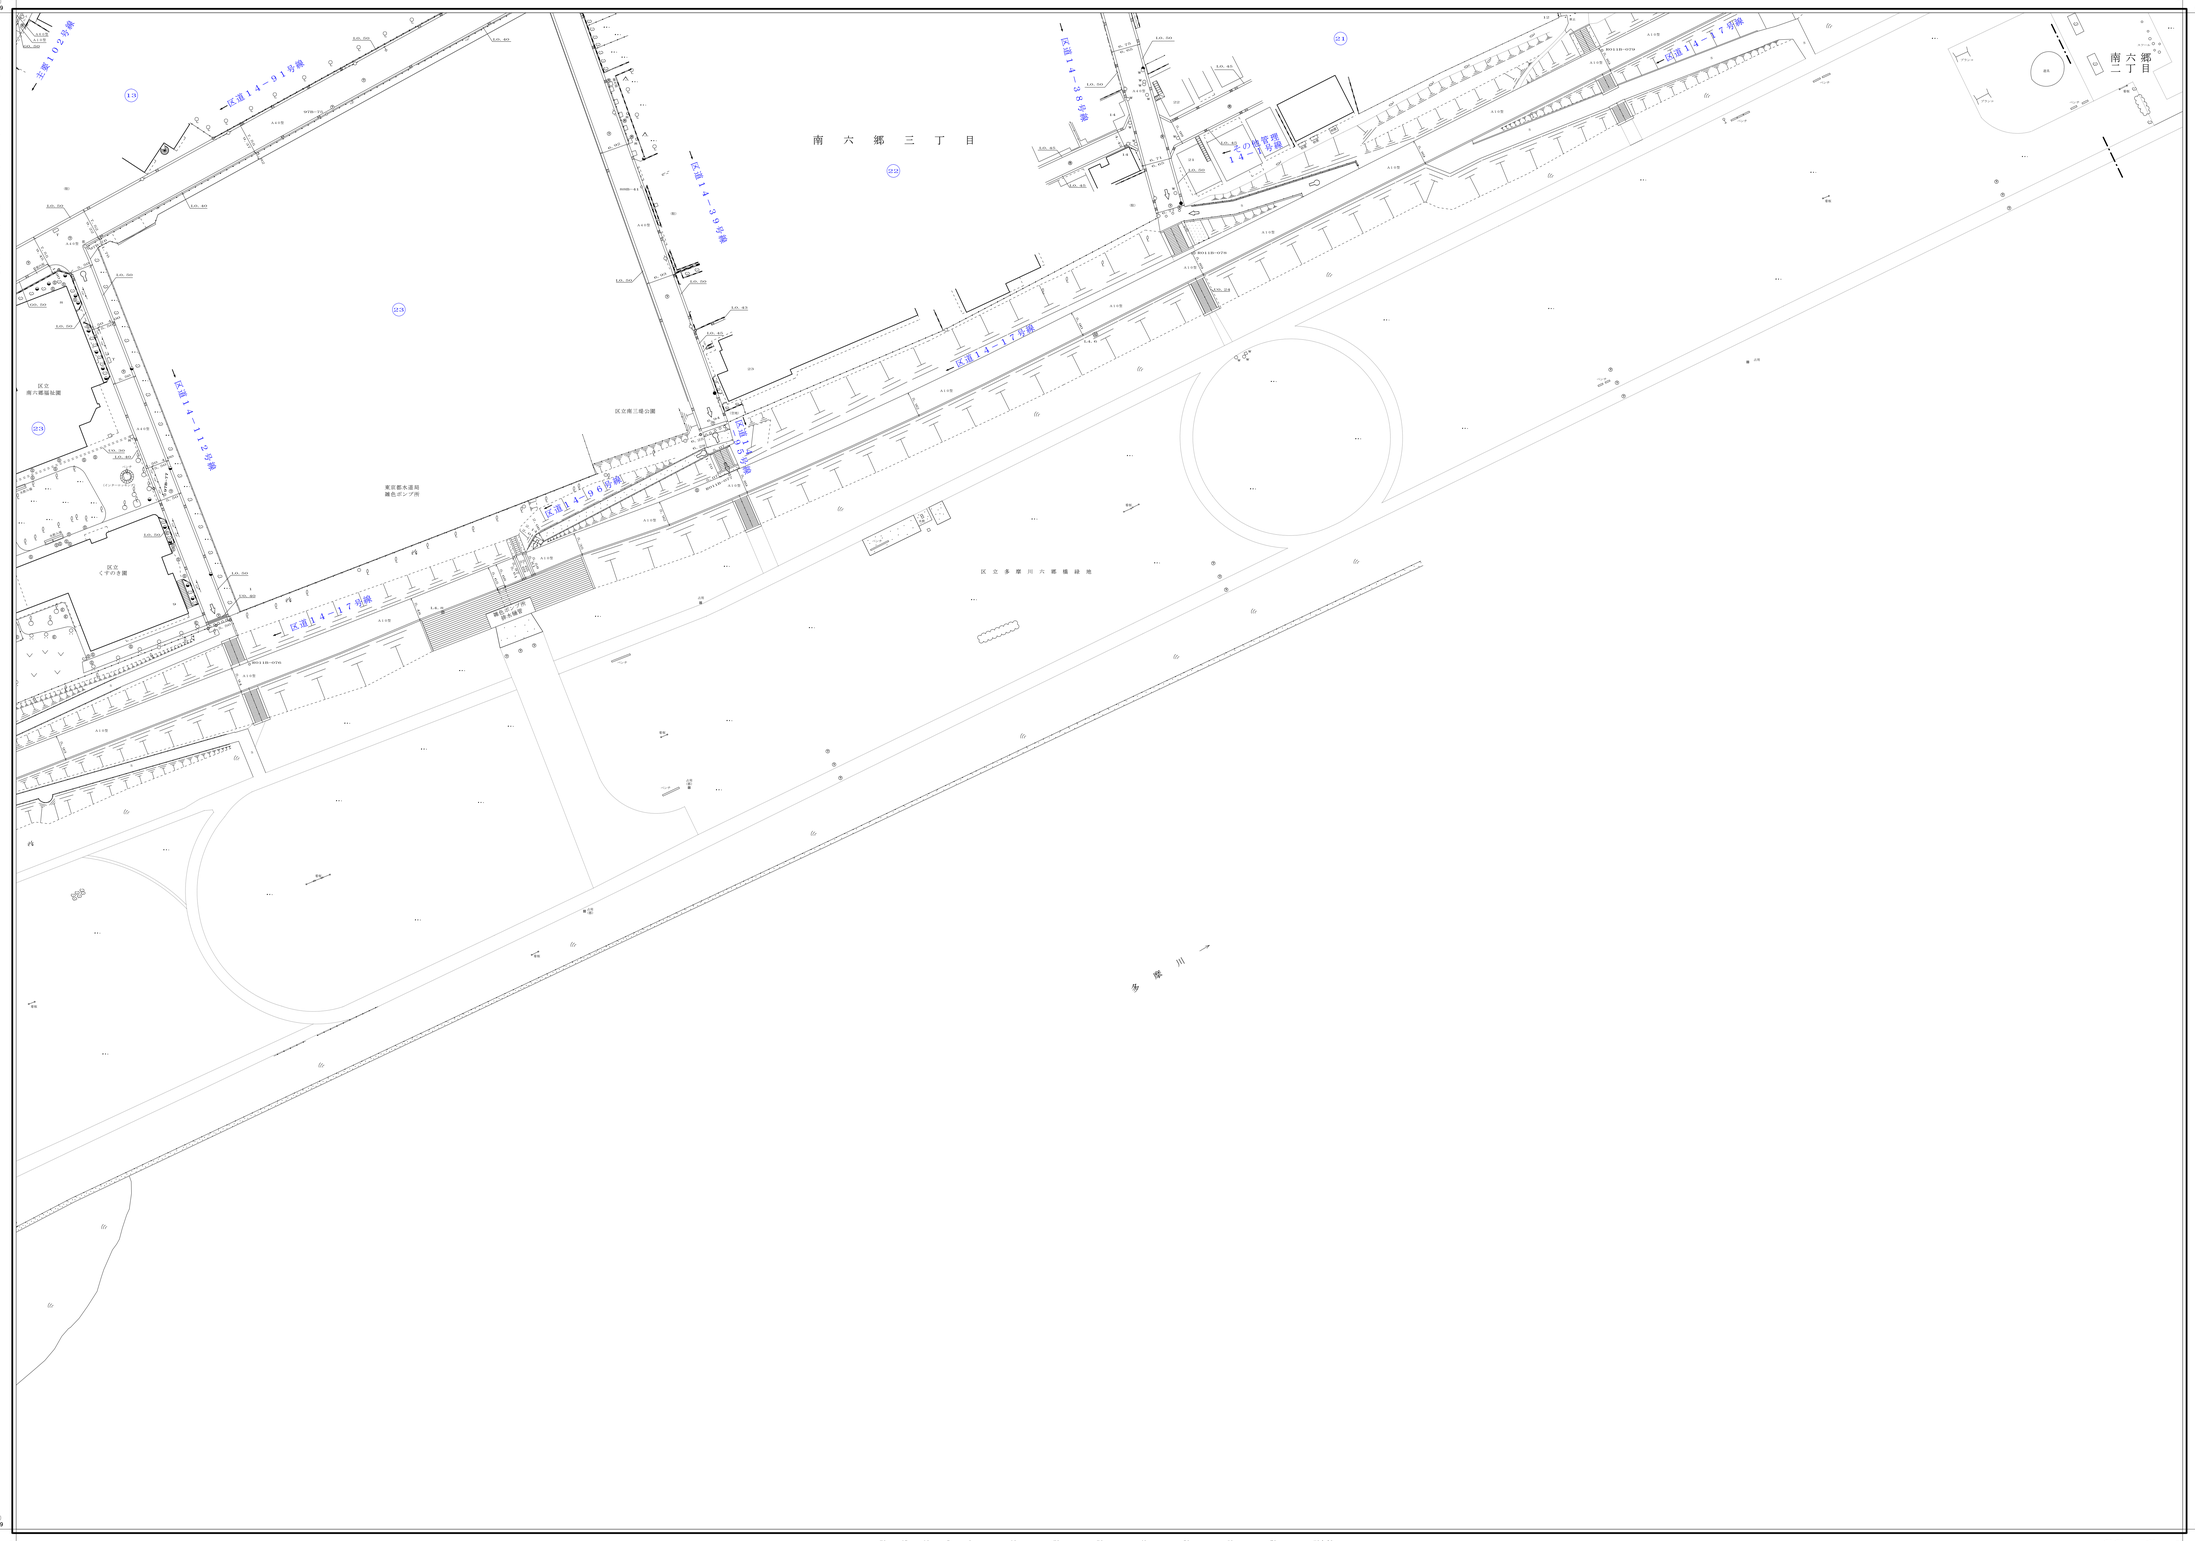

道路台帳平面図

九十三号七十番

縮尺五百分之一