大　田

(旧X=-50,050)
X=-49,694.319
(旧Y=-7,500)
Y=-7,792.910

(旧X=-50,050)
X=-49,694.319
(旧Y=-7,000)
Y=-7,292.910

平成三十年十二月　調製　株式会社　コンサルタンツ光和
平成三十年十二月　調製　株式会社　協立コンサルタンツ
令和二年二月　調製　昭和株式会社

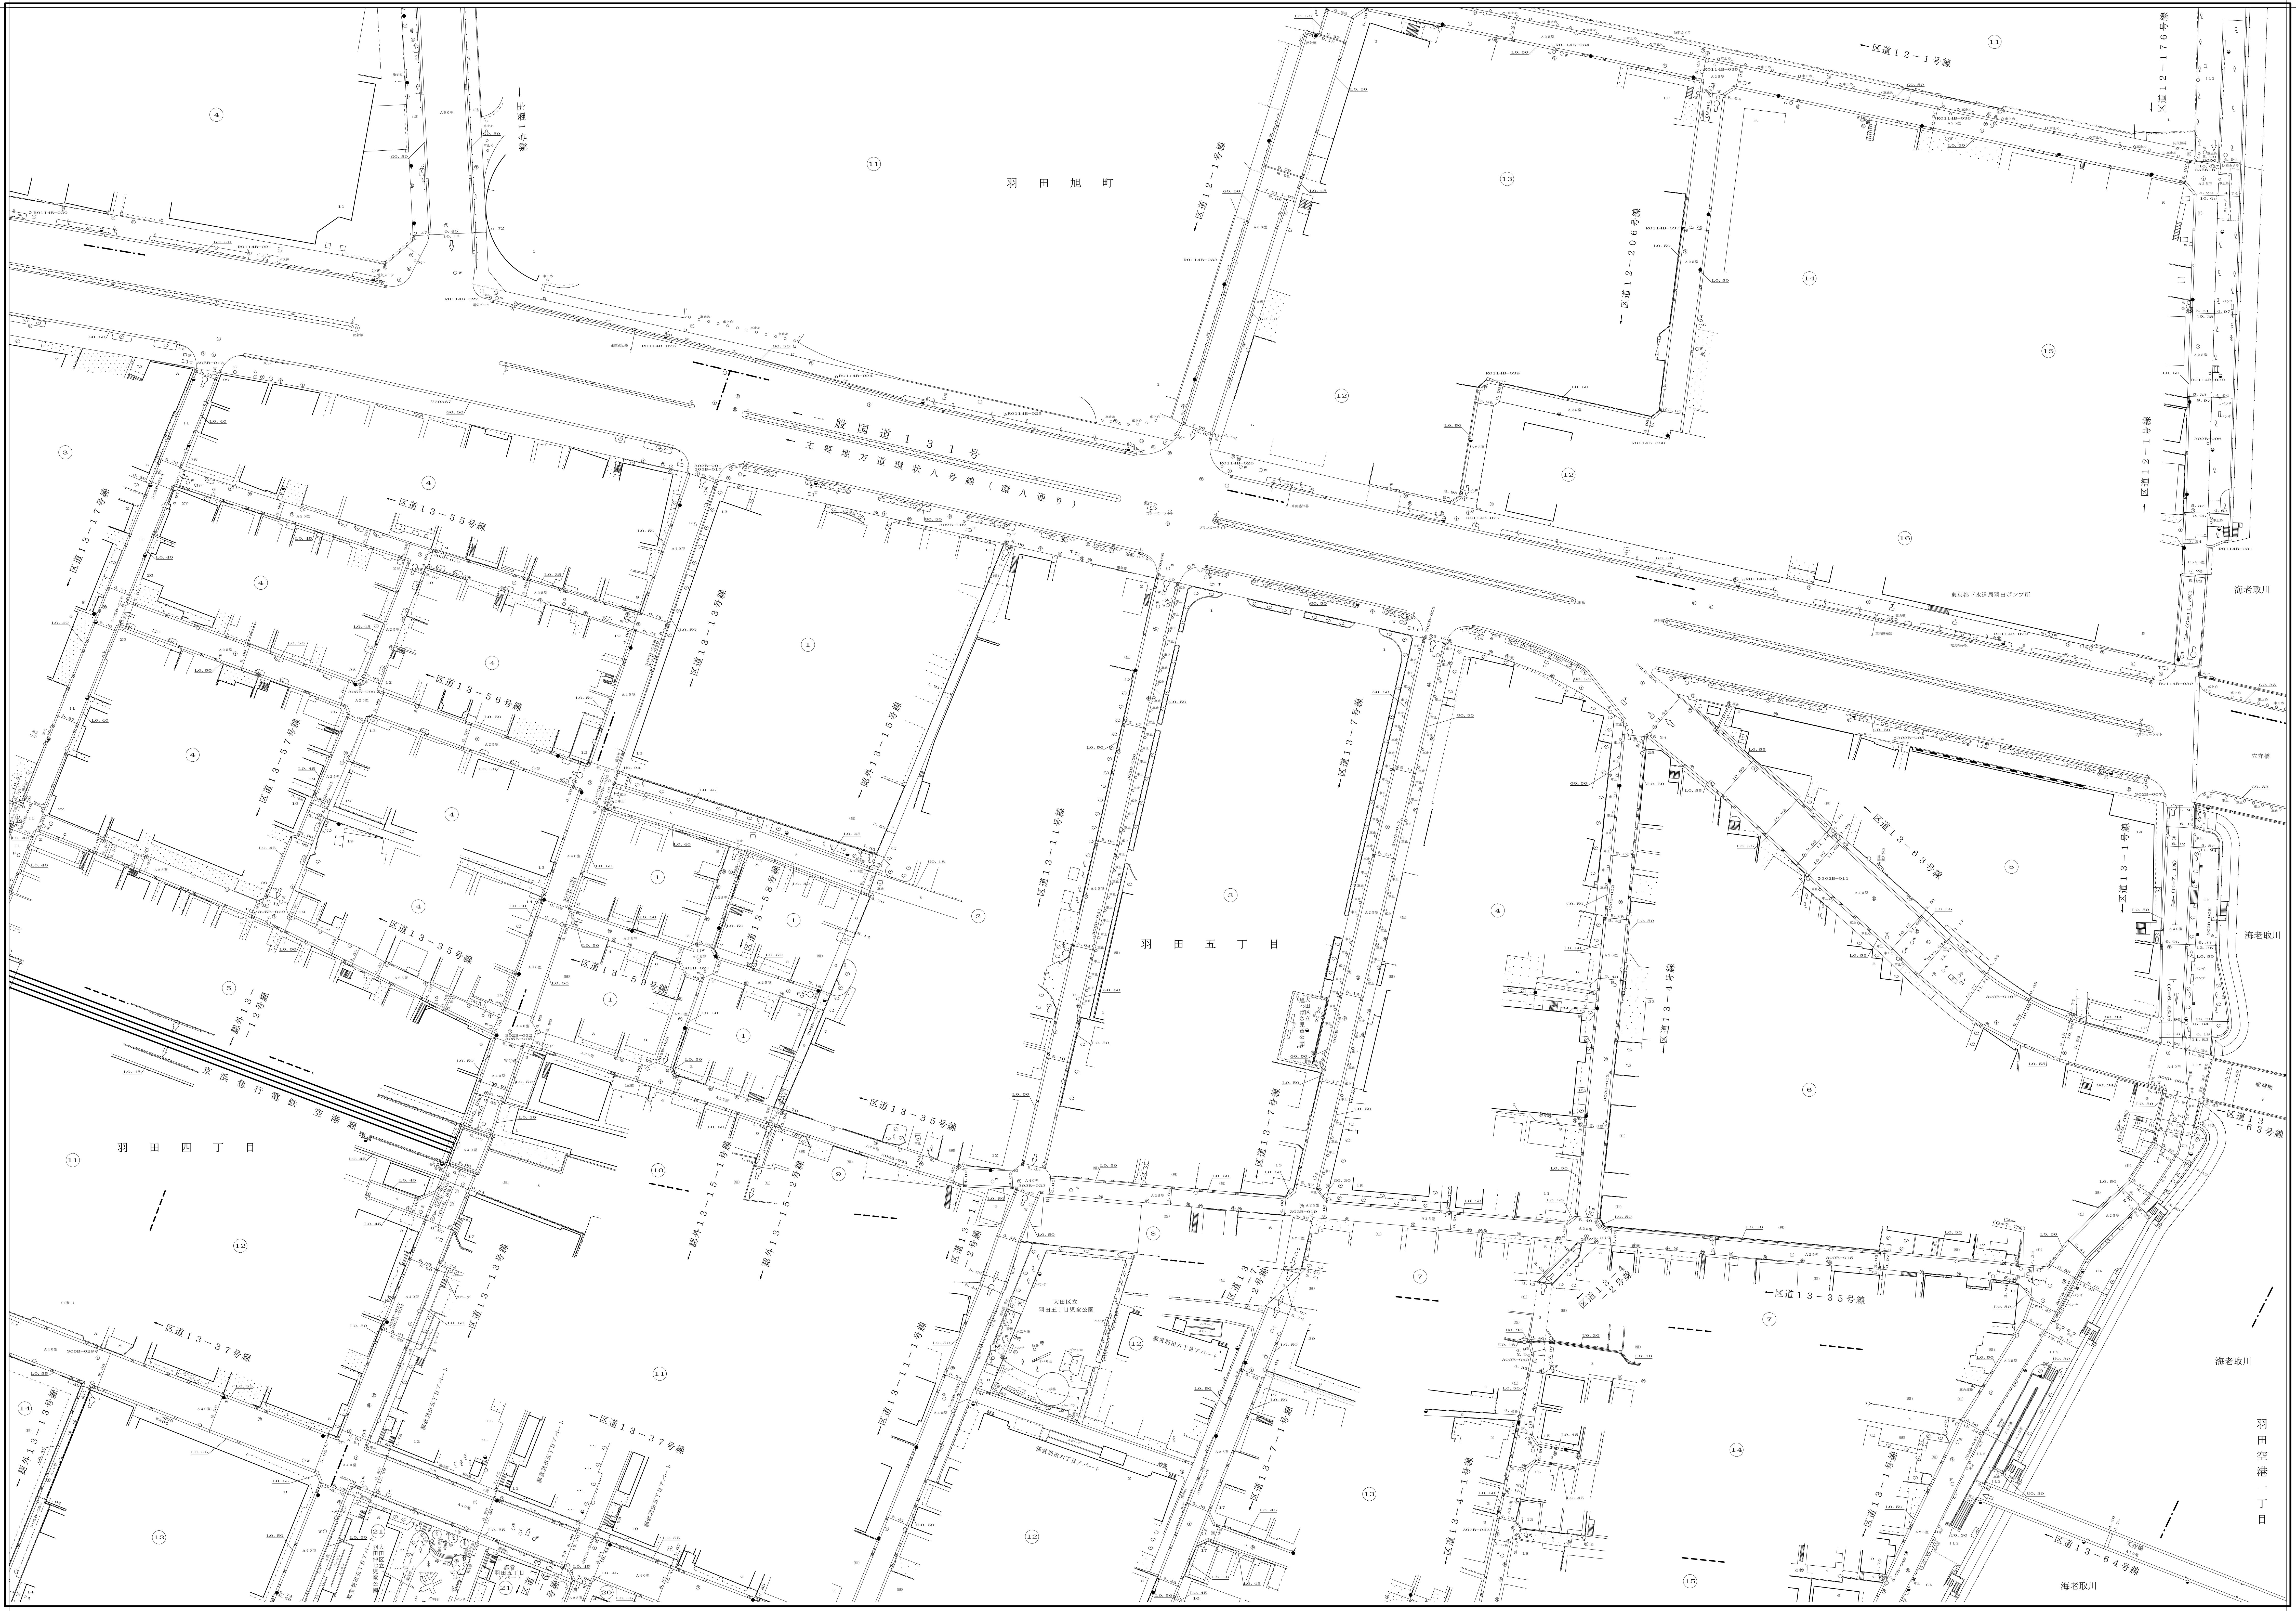

主要1号線
羽田旭町
区道12－1号線
区道12－176号線
区道12－206号線
一般国道131号
主要地方道環状八号線（環八通り）
東京都下水道局羽田ポンプ所
海老取川
区道13－55号線
区道13－17号線
区道13－56号線
区道13－13号線
区道13－15号線
区道13－11号線
区道13－7号線
区道13－57号線
区道13－58号線
区道13－59号線
区道13－35号線
区道13－63号線
区道13－1号線
区道13－4号線
区道13－2号線
区道13－37号線
区道13－64号線
区道13－11－2号線
区道13－7－2号線
区道13－4－1号線
区道13－1号線
認外13－12号線
認外13－15号線
認外13－15－2号線
認外13－13号線
京浜急行電鉄空港線
羽田五丁目
羽田四丁目
羽田空港一丁目

縮尺五百分之一

九十四号三十六番

道路台帳平面図

94

25	26	27
35	36	37
45	46	47

(旧X=-50,400)
X=-50,044.319
(旧Y=-7,500)
Y=-7,792.910

(旧X=-50,400)
X=-50,044.319
(旧Y=-7,000)
Y=-7,292.910

94-36