


大 田

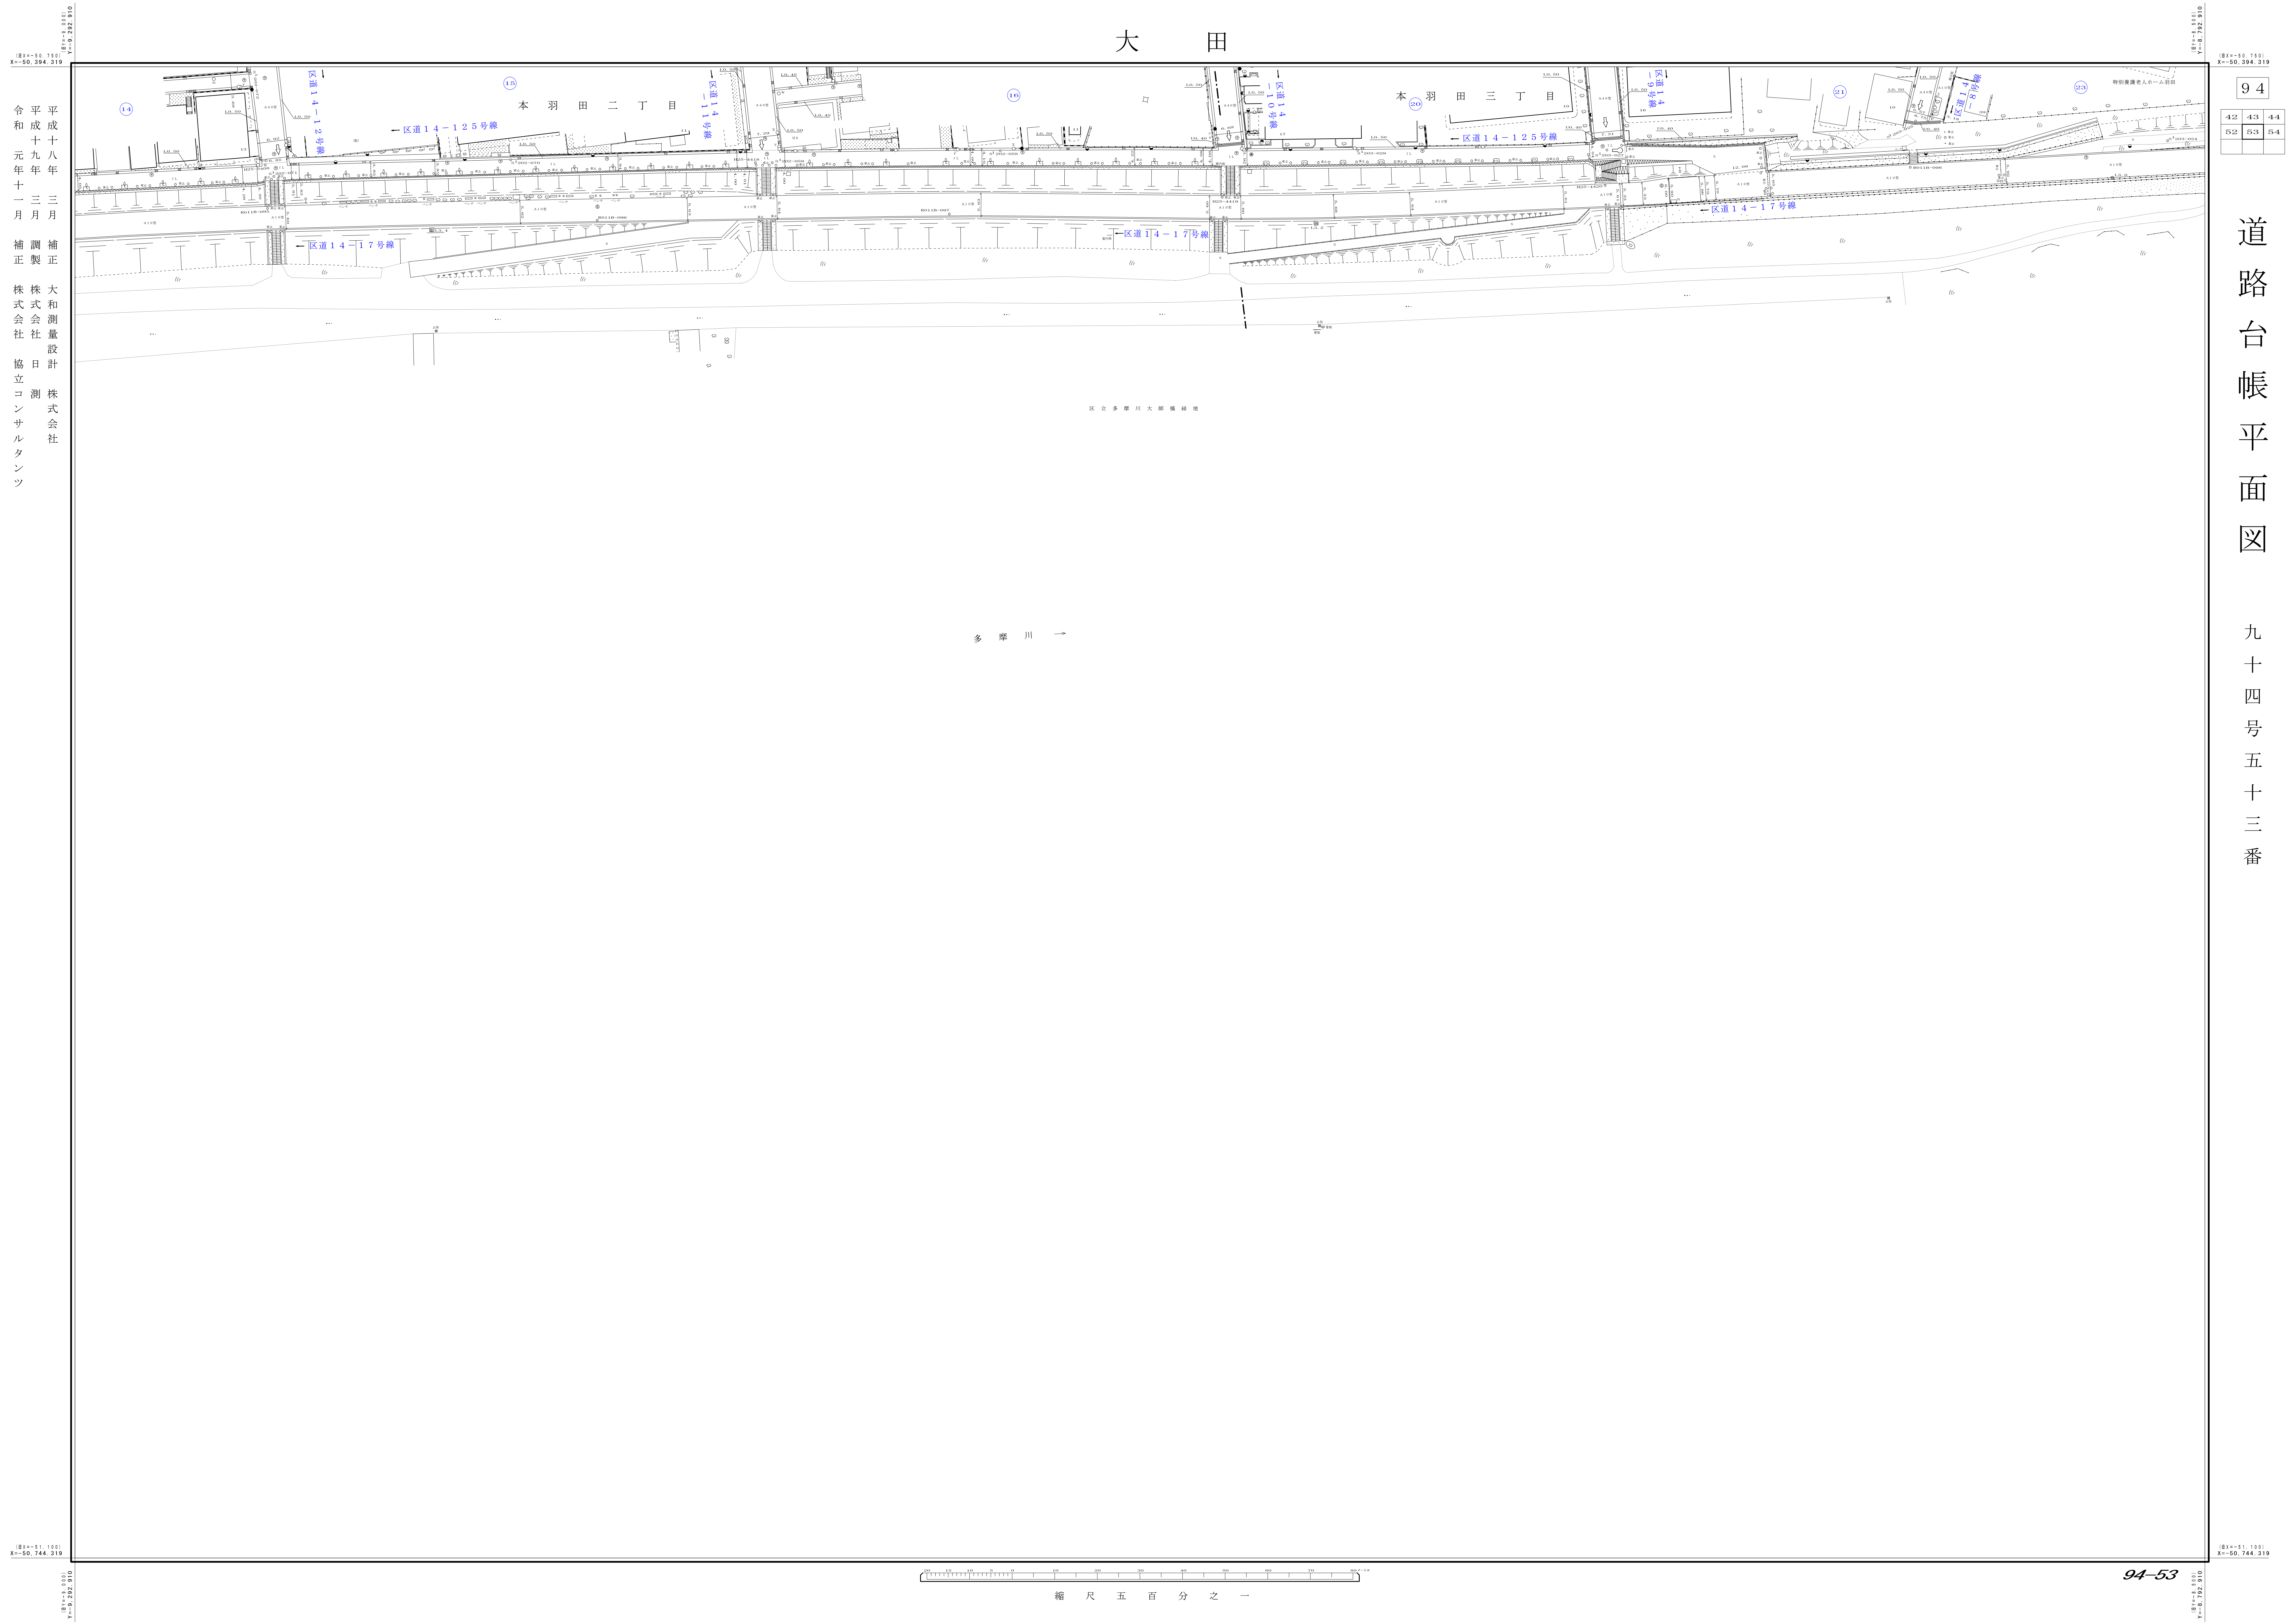

平成十八年三月
 令和元年十一月
 補正
 大和測量設計株式会社
 日測株式会社
 協立コンサルタンツ

道路台帳平面図

九十四号五十三番

94
42 43 44
45 46 47