昭和四十二年 三月調製
昭和四十四年 一月補正（一部）

道路台帳平面図

三〇五枚之内第二一三号

197	198	199
212	213	214
226	227	228

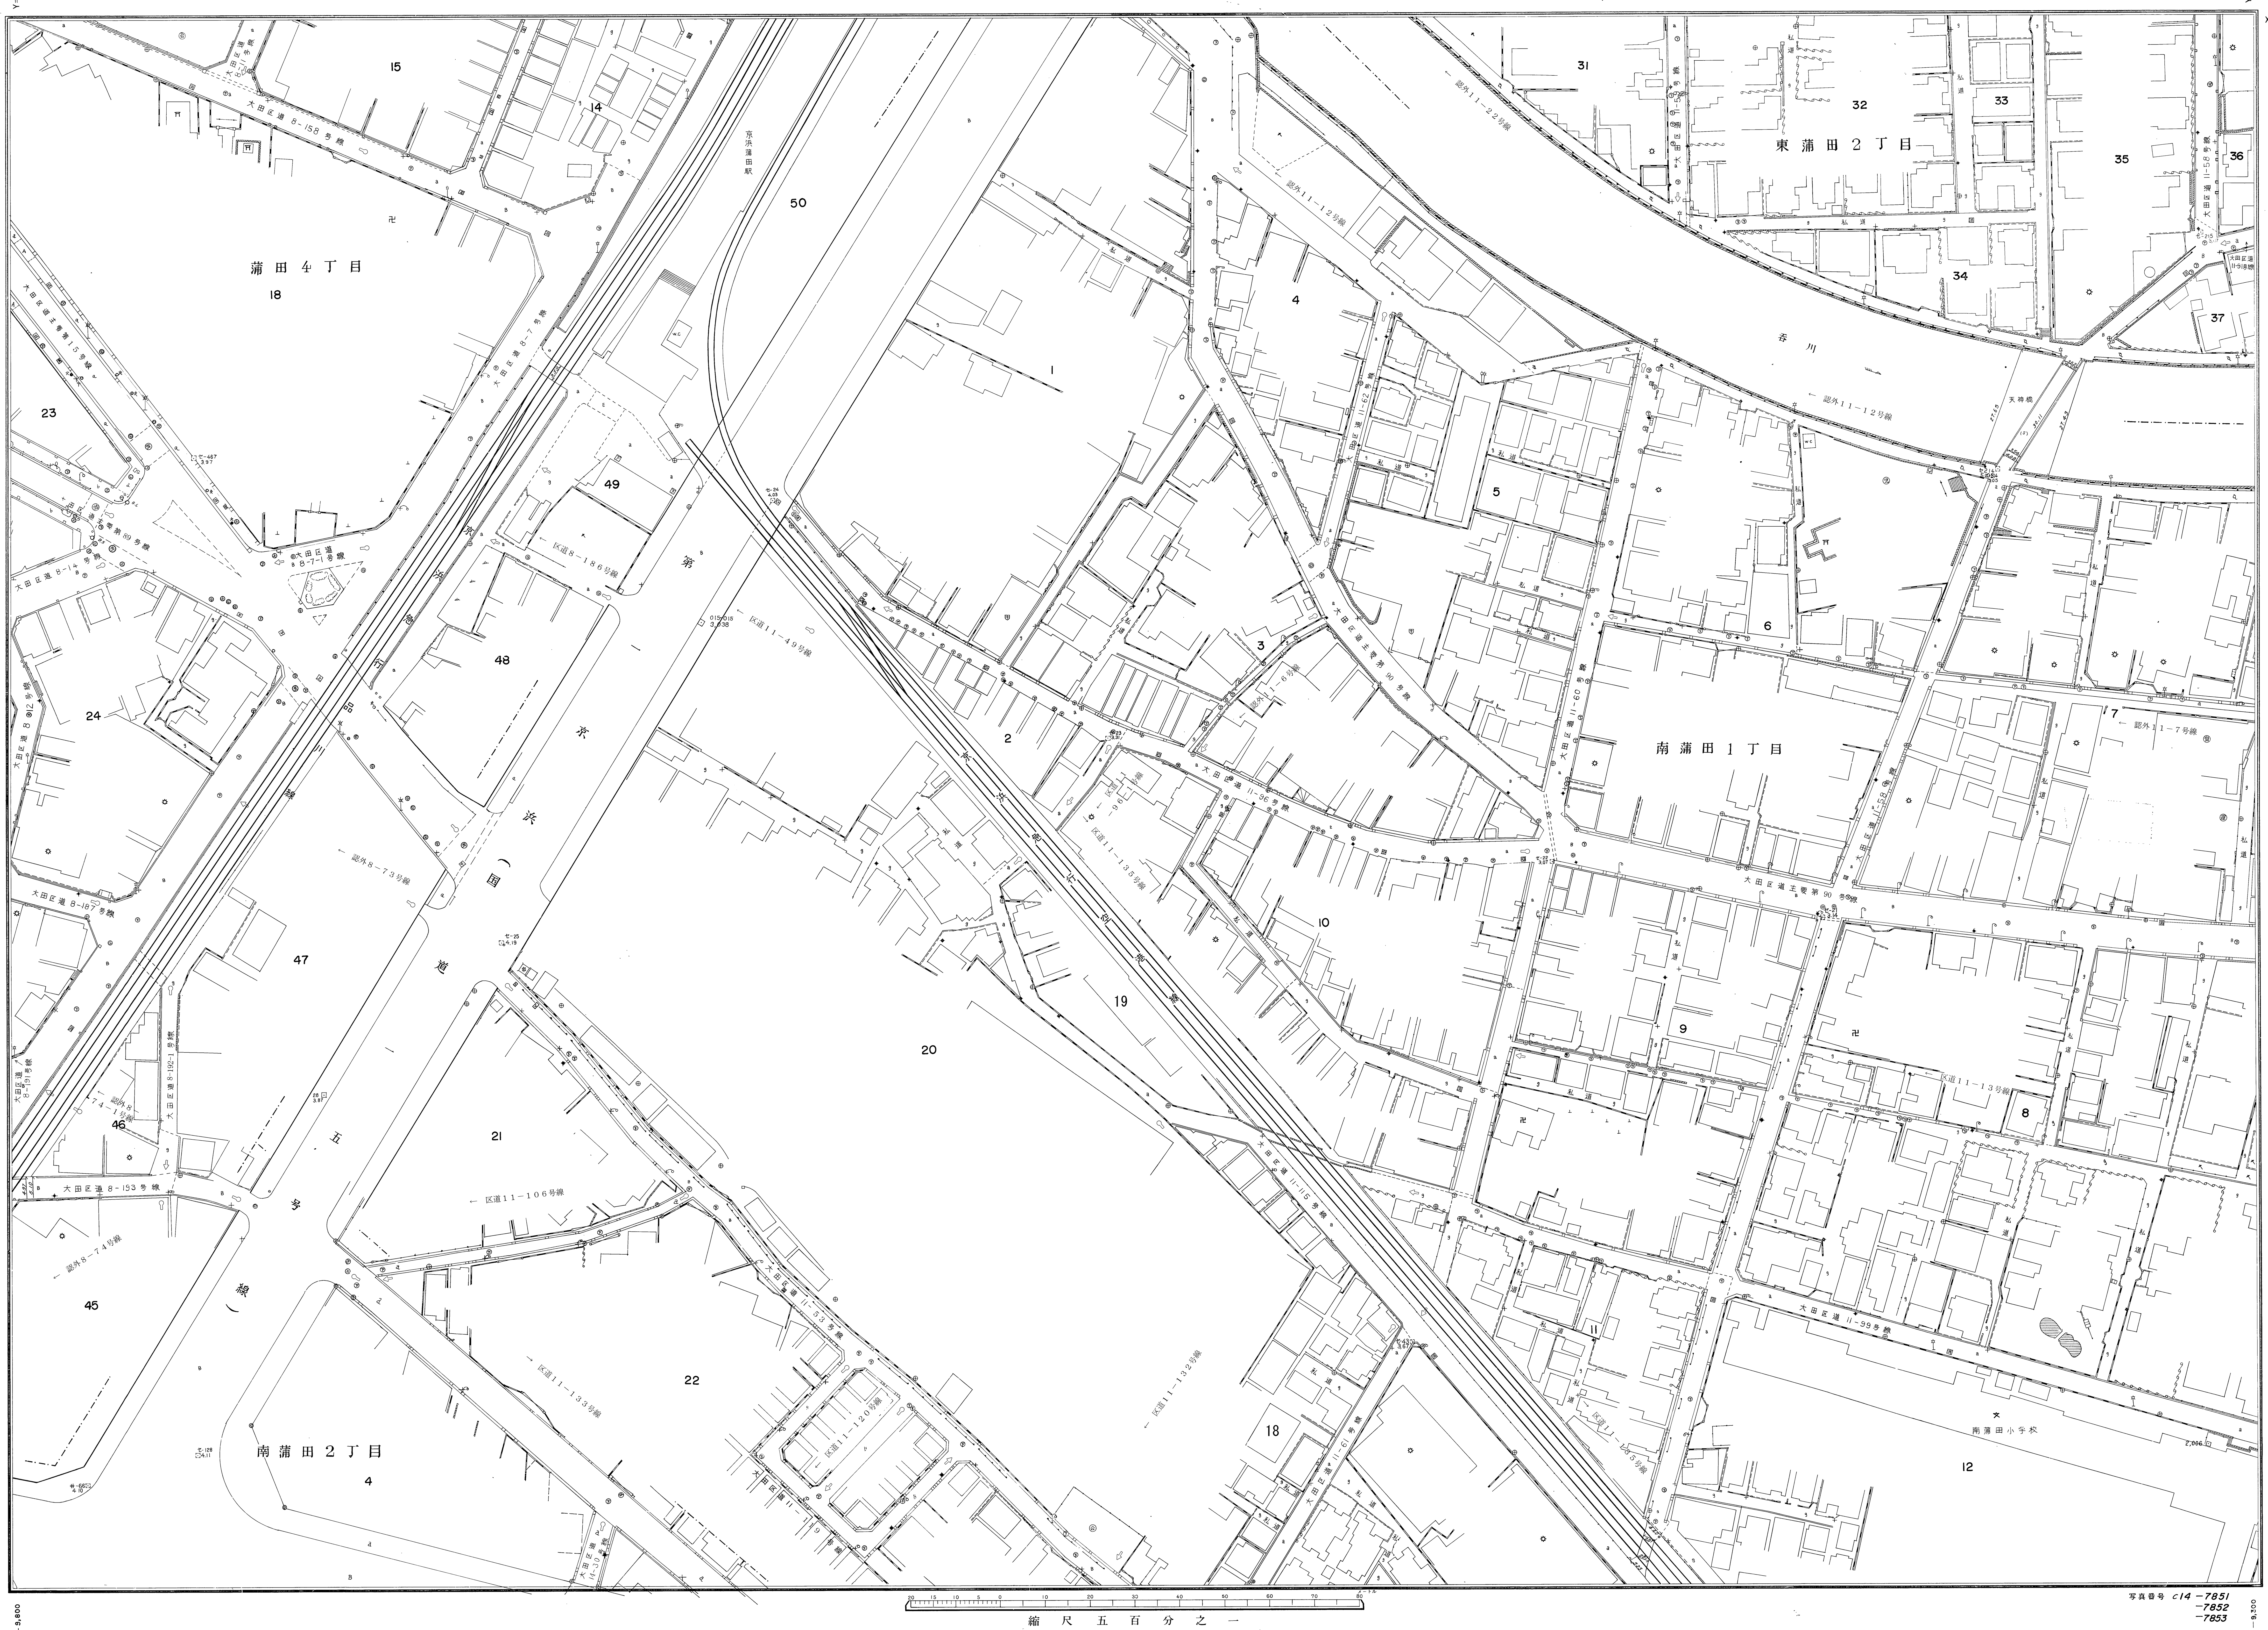

昭和49年度簡易補正
昭和51年度簡易補正
昭和52年度簡易補正
昭和53年度簡易補正
昭和54年度簡易補正
昭和56年度簡易補正
昭和58年度簡易補正
昭和59年度簡易補正
昭和61年度補正
平成4年度補正

写真番号 c14-7851
-7852
-7853