


仮称大田区西蒲田七丁目複合施設新築その他工事

工程表

工期 2024年9月26日～2026年8月31日

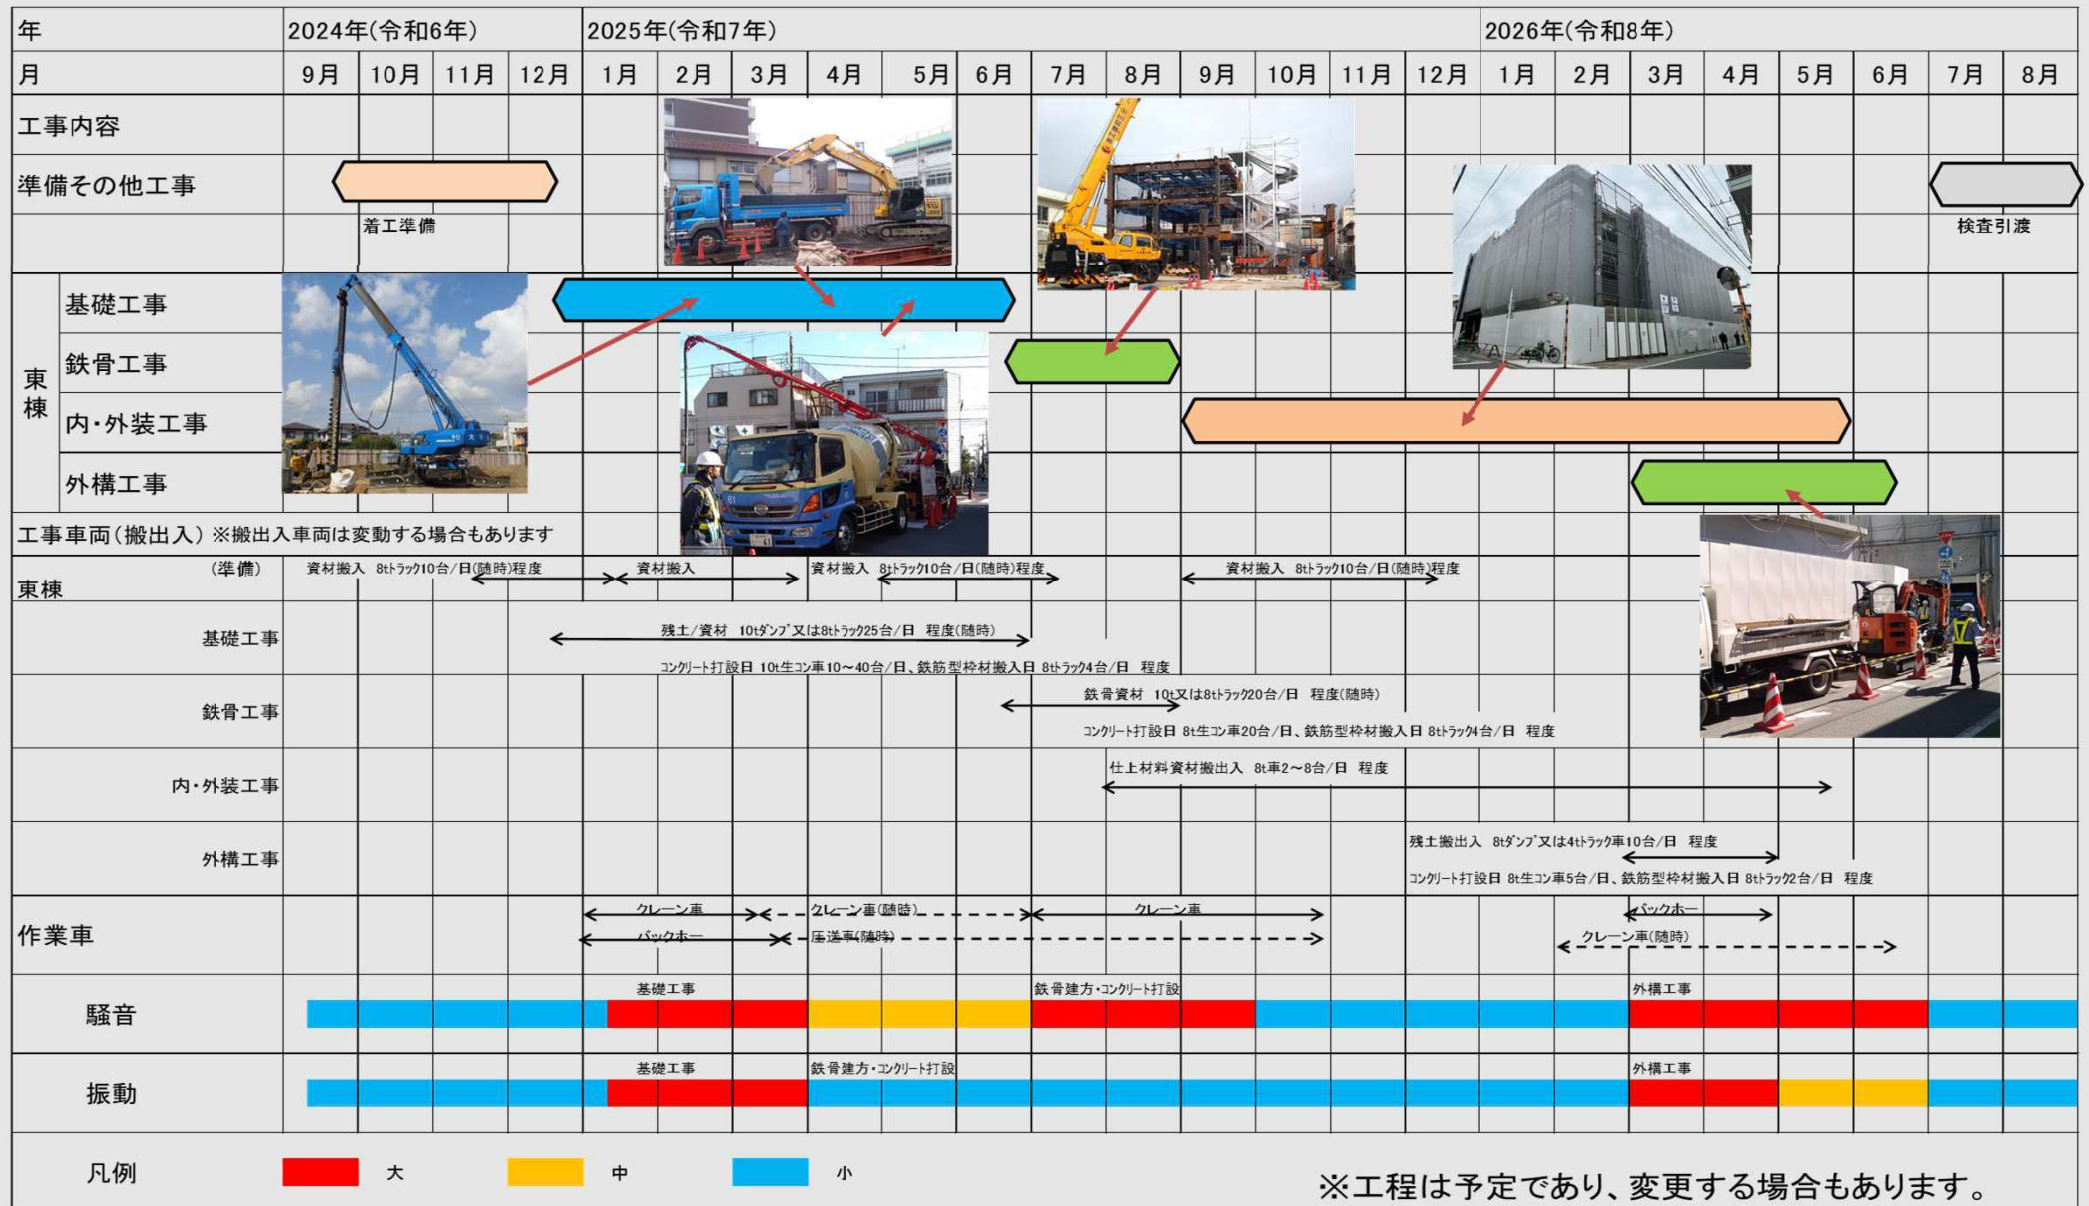

※工程は予定であり、変更する場合があります。