屋上・地下空調機器レッカー搬出入作業資料

作業日1	令和８年10月16日(金)9：00～17：00迄予定	準備養生作業　鉄板敷・立入禁止区画設営	※地下駐車場入出庫できません
	令和８年10月17日(土)6：00～21：00迄予定	屋上の空調機器をクレーンにて吊りおろし作業	※地下駐車場入出庫できません
	令和８年10月18日(日)9：00～17：00迄予定	敷鉄板片付け・立入禁止区画片付け撤去	※地下駐車場入出庫できません
作業日2	令和８年10月19日(月)8：30～17：00迄予定	クレーンにて地下の空調機器の搬出・搬入作業	※地下駐車場入出庫できません
作業日3	令和８年10月30日(金)9：00～17：00迄予定	準備養生作業　鉄板敷・立入禁止区画設営	※地下駐車場入出庫できません
	令和８年10月31日(土)6：00～21：00迄予定	屋上の新設空調機器をクレーンにて楊重設置作業	※地下駐車場入出庫できません
	令和８年11月1日(日)9：00～17：00迄予定	敷鉄板片付け・立入禁止区画片付け撤去	※地下駐車場入出庫できません
作業日4	令和８年11月2日(月)9：00～17：00迄予定	クレーンにて地下の空調機器の搬出・搬入作業	※地下駐車場入出庫できません
	令和８年11月3日(火)9：00～17：00迄予定	敷鉄板片付け・立入禁止区画片付け撤去	※地下駐車場入出庫できません

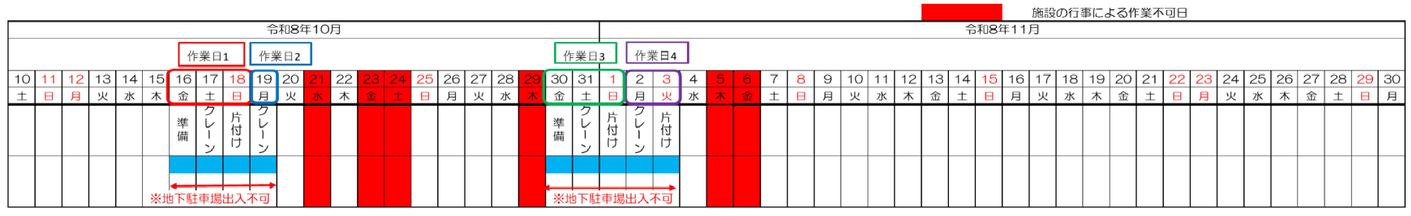

※天候不良の場合は翌日に順延となります。
※作業日は地下駐車場の入出庫が出来なくなります。
※10月17日(土)、10月31日(土)は屋上庭園の一部と南側階段が利用できません。

作業日1　作業日3　10月17日(土)・10月31日(土)クレーン作業形体図

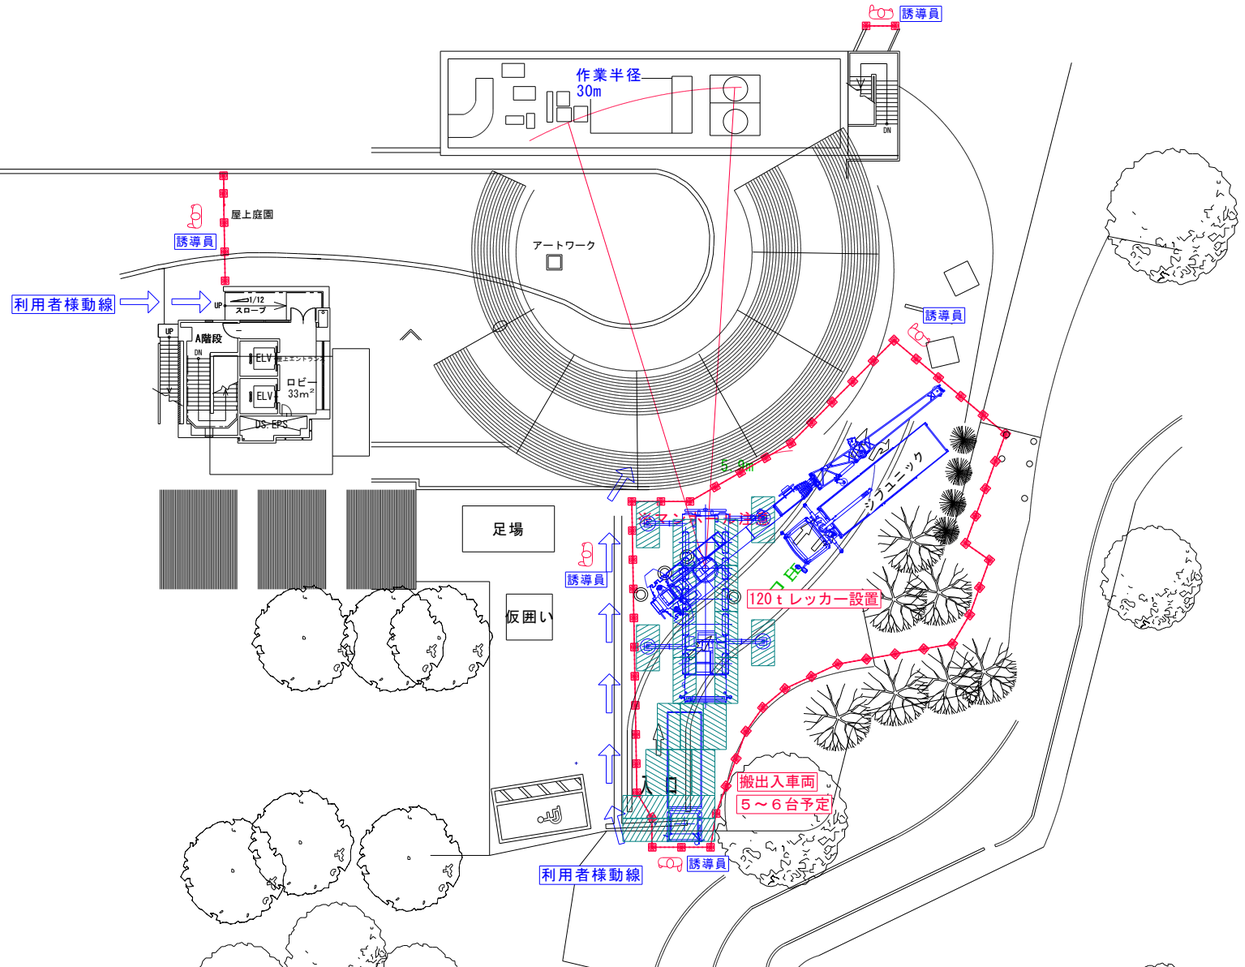
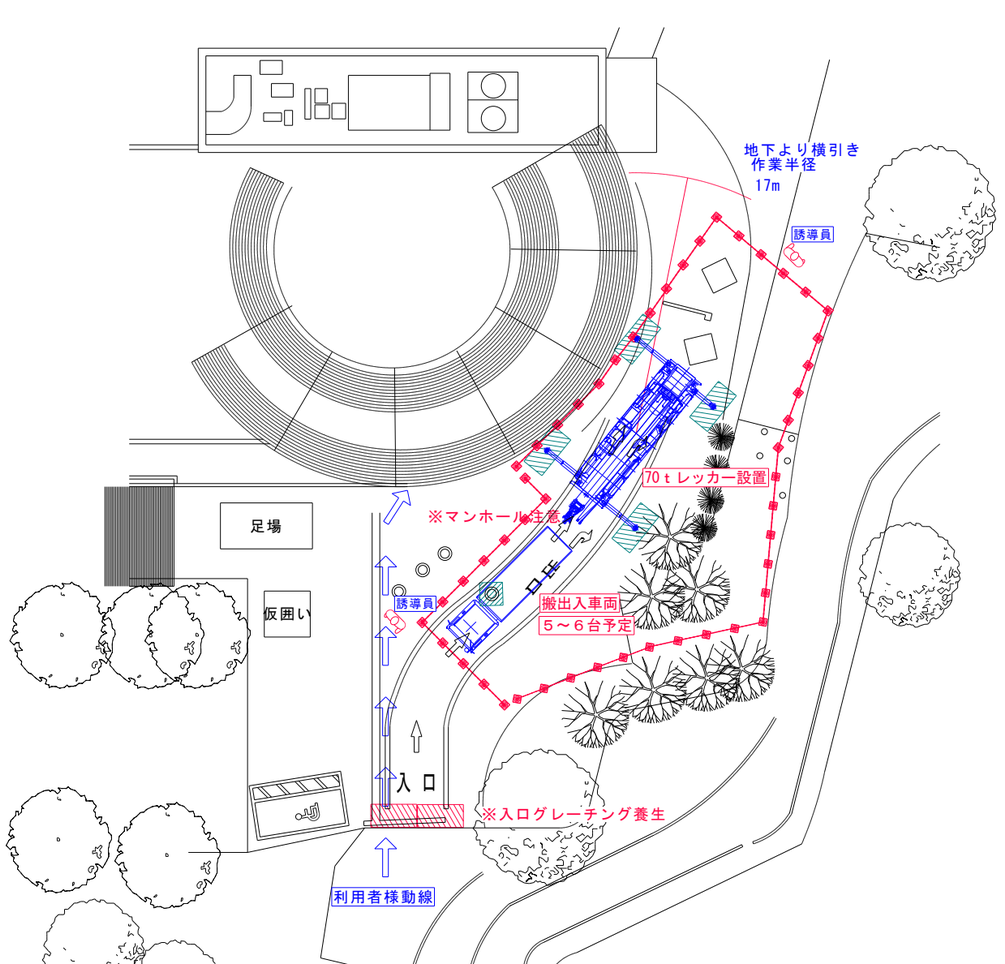
作業日2　作業日4　10月19日(月)11月2日(月)クレーン作業形体図